


1:1000

• •

- projektowany wodociąg (oddzielne opracowanie)

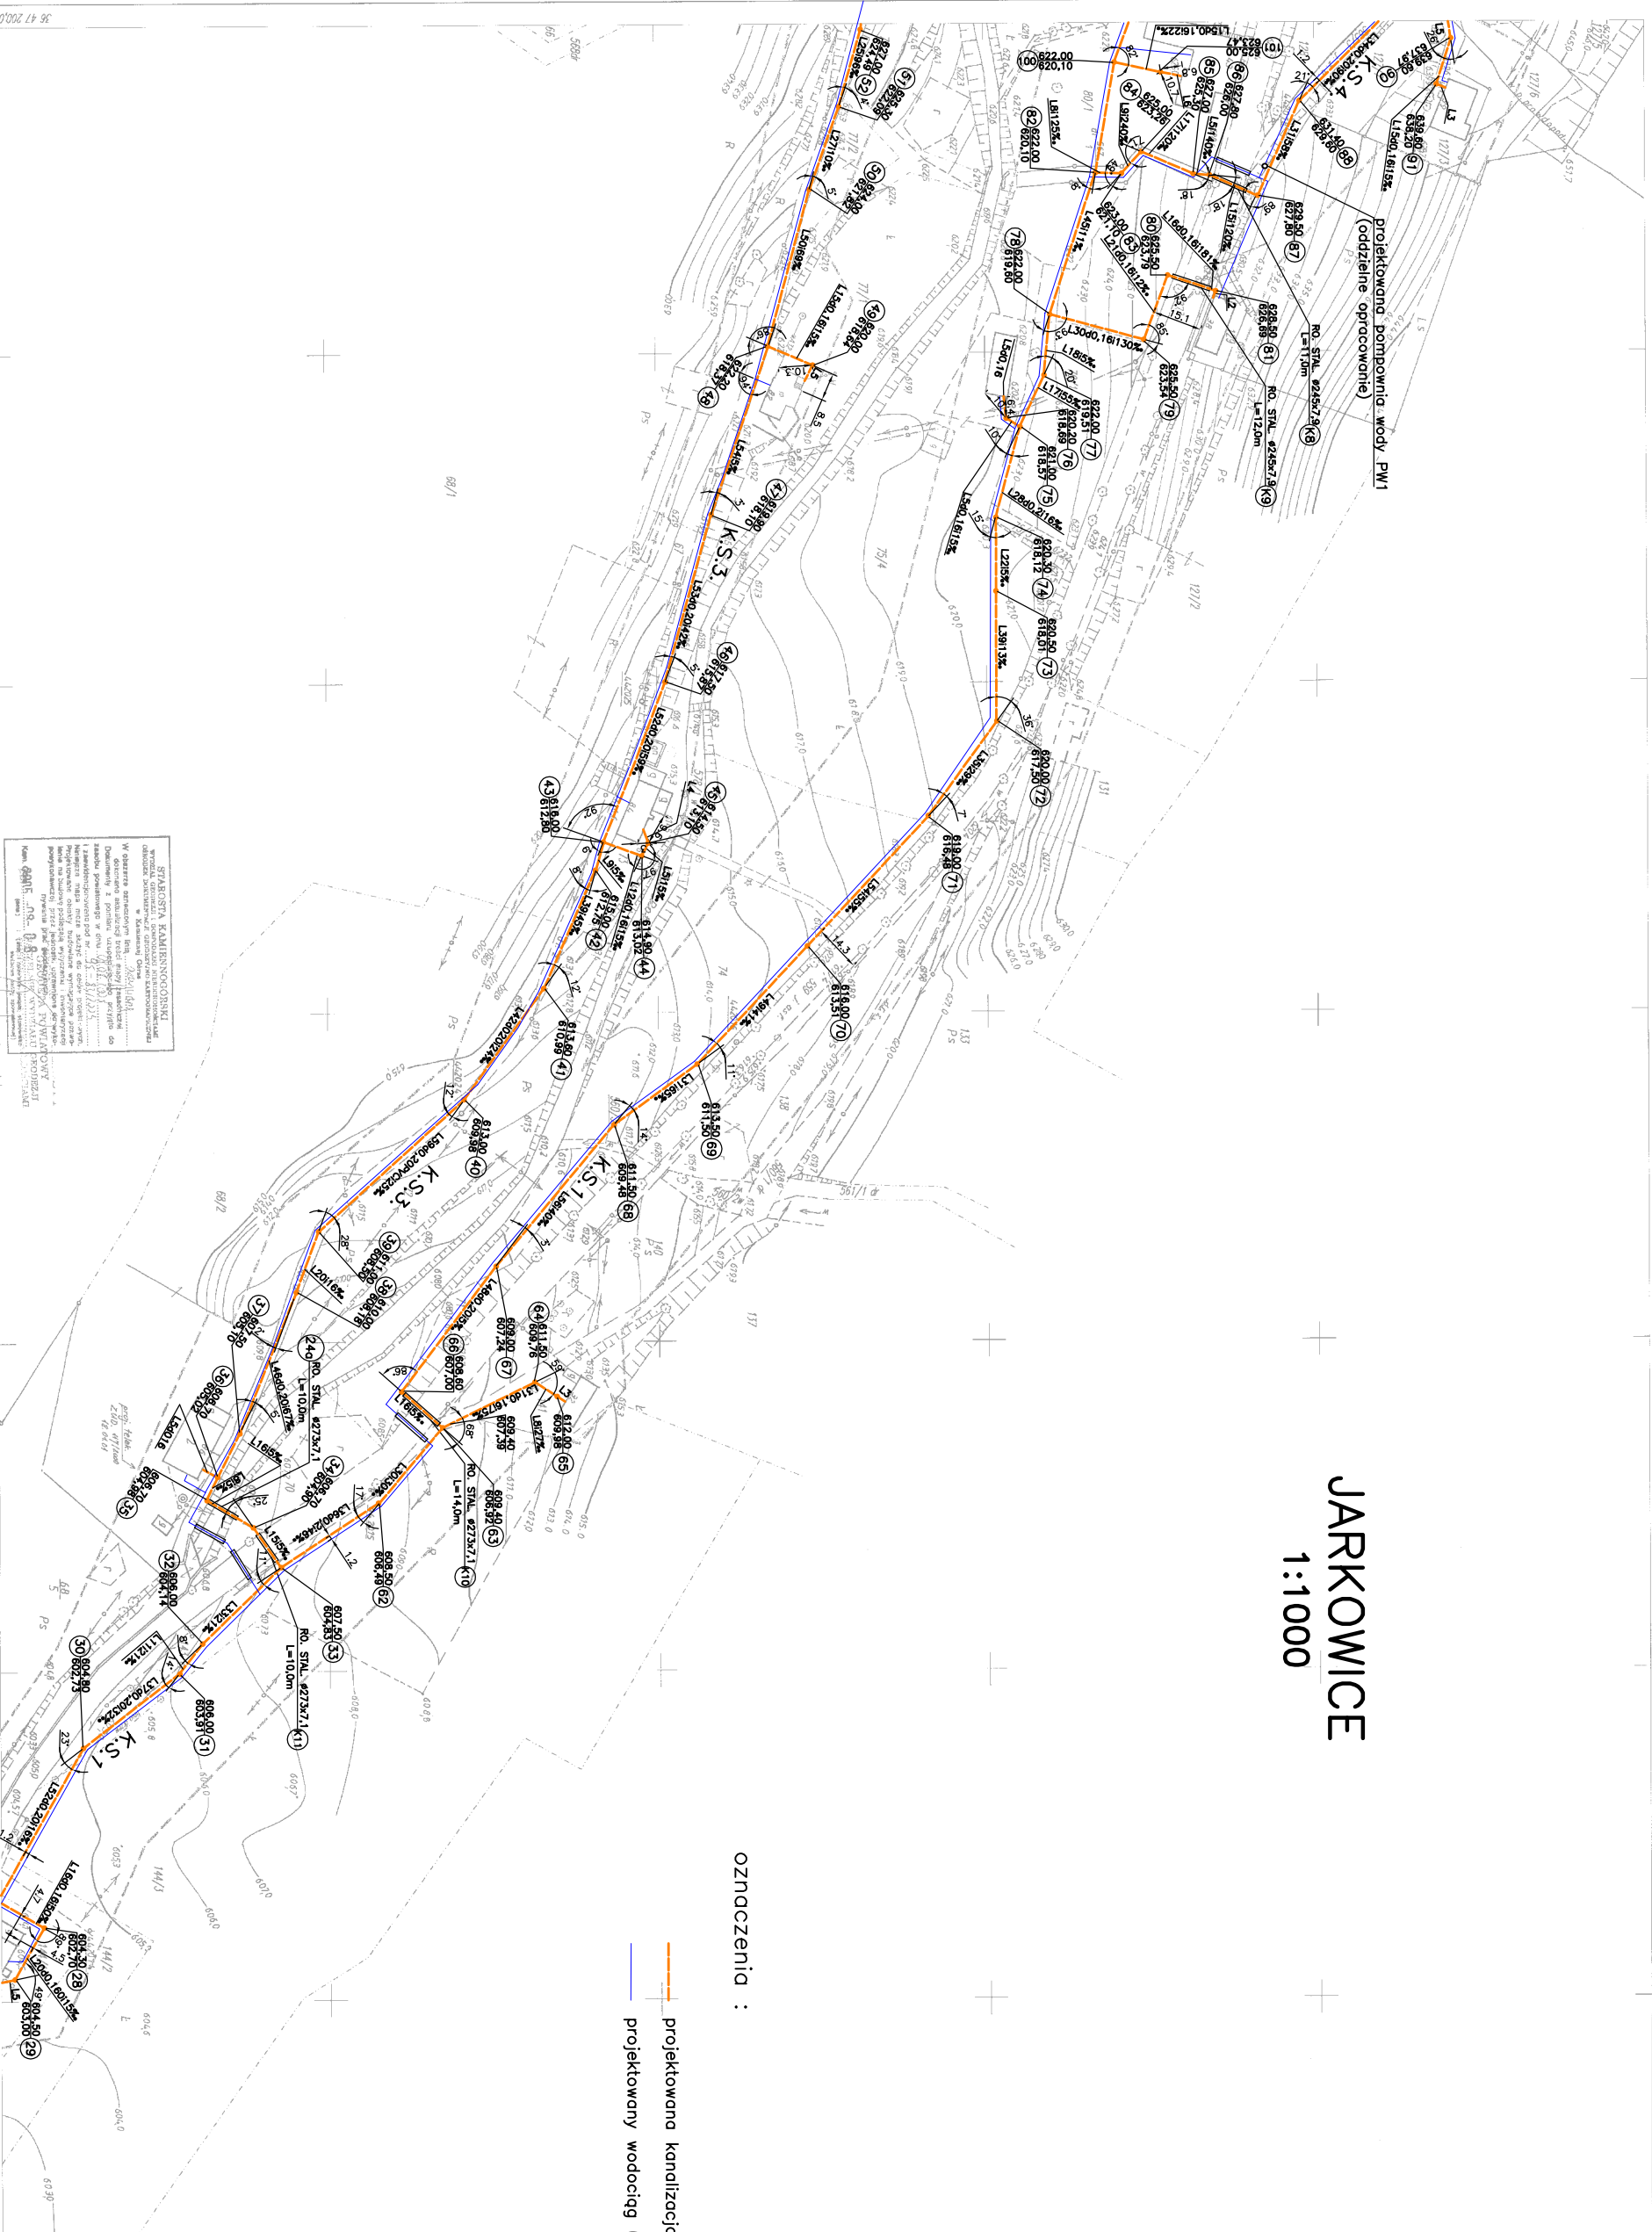

Proszymy Projektowa PROS.N		51-124 Wrocław ul. Jutrzenka	
Numer i adres telefonu: tel./fax (071) 3577734		e-mail: projekty@prosn.pl	
Projekt budowlany – kondyziści seminarium dla młodszych lekarzów			
Projektant:	mgr inż. Zdzisław Żytkiewicz	Numer uprawnień	Data
Wykonawca:	mgr inż. Zdzisław Żytkiewicz	786/80 J.C.	VII 2005
Przebieganie granic:	1056/82 J.C.		VII 2005
Przebieganie granic:		Skala: 1:1000	
plan zagospodarowania terenu		Numer projektu 3	

Skala 1:1000

4. Труды Института философии и истории Академии наук СССР. М., 1984, т. 2.

461.444.151

461.444.154

Kommisjonsbetjent 22.05.2004

Nie walczeni się stajniarą w lewnie, janczy nie walczonego młoda, urodziła, podległa, która nie był zmuszona do imienin, która nie o kłóci się jest imieniną w młodym, który walczy.

02.2105/2000