


# RZUT PIWNICY

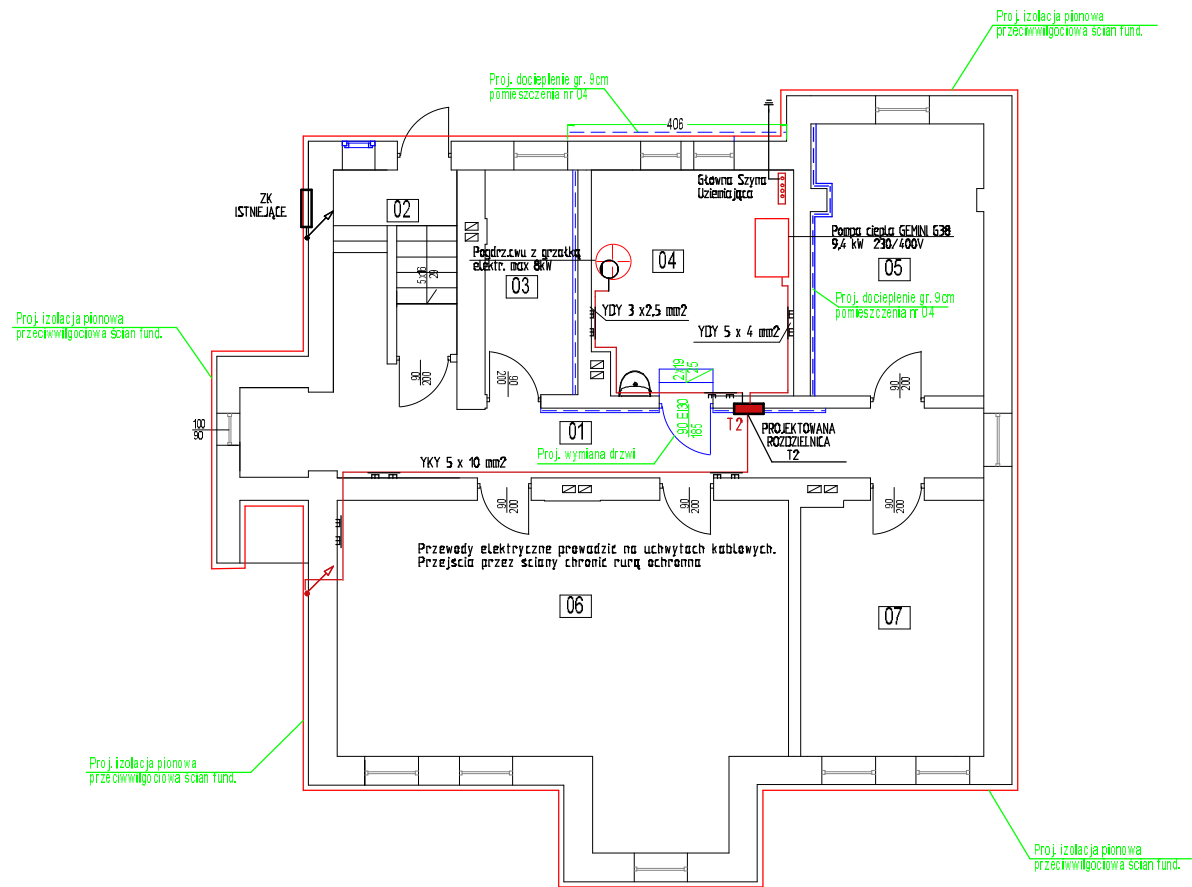

01 KORYTARZ	22,27 m	2	BETON
02 KLATKA SCHODOWA	2,93 m	2	BETON
03 POM. GOSPODARCZE	7,18 m	2	BETON
04 KOTŁOWNIA	16,53 m	2	BETON
05 PIWNICA	16,31 m	2	BETON
06 SKŁAD OPAŁU	44,56 m	2	BETON
07 PIWNICA	16,11 m	2	BETON

Z.U.T.B. "MAK-TECH" s.c. A.Makas, W.Wiliński ul. Słowackiego 9 Kamienna Góra	PROJEKT BUDOWLAN			
	Inwestycja	PRZEBUDOWA, TERMOMODERNIZACJA, BUDYNKU OŚRODKA ZDROWIA W CHEŁMSKU ŚLĄSKIM PRZY UL. LUBAWSKIEJ NR 26, NA DZIAŁCE NR 35, OBRĘB CHEŁMSKO ŚLĄSKIE		
	Inwestor	Samodzielny Publiczny Zakład Opieki Zdrowotnej w Lubawce ul. Kościuszki 19, 58-420 Lubawka		
	Adres inwestycji	Chełmsko Śląskie, ul. Lubawska nr 26, dz. nr 35		
	Branża	ELEKTRYCZNA	Podpis	RYS. nr <b>1E</b>  SKALA 1:100  Data: SIERPIEŃ 2012
	Projektant	mgr inż. Mieczysław Nowak upr. 300/DOŚ/08		
Nazwa rysunku	RZUT PIWNICY - INSTALACJA ELEKTRYCZNA			