


RZUT PARTERU

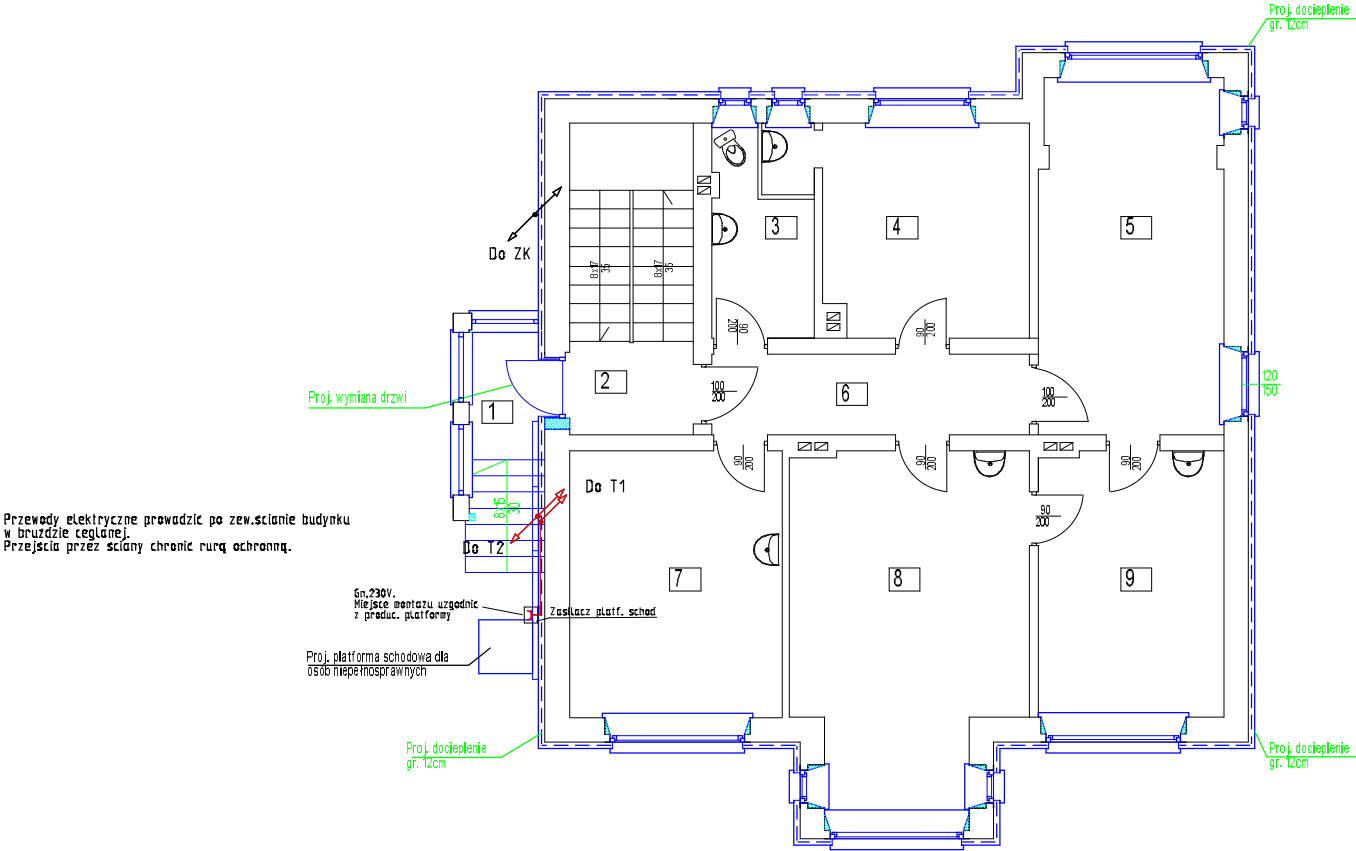

1 PRZEDSIÓNEK	4,93 m	2	TERAKOTA
2 KŁATKA SCHODOWA	13,34 m	2	TERAKOTA
3 ŁAZIENKA	6,04 m	2	TERAKOTA
4 GABINET	16,40 m	2	PCV
5 KUCHENIA	22,85 m	2	PCV
6 KORYTARZ	8,87 m	2	PCV
7 GABINET	19,60 m	2	PCV
8 REJESTRACJA	26,85 m	4	PCV
9 GABINET	16,56 m	4	PCV

Z.U.T.B. "MAK-TECH" s.c. A.Makas, W.Wilk ul. Słowackiego 9 Kamieńna Góra	PROJEKT BUDOWLANY		
	Inwestycja	PRZEBUDOWA, TERMOMODERNIZACJA, BUDYNKU OŚRODKA ZDROWIA W CHEŁMSKU ŚLĄSKIM PRZY UL. LUBAWSKIEJ NR 26, NA DZIAŁCE NR 35, OBRĘB CHEŁMSKO ŚLĄSKIE	
	Inwestor	Samodzielny Publiczny Zakład Opieki Zdrowotnej w Lubawce ul. Kosciuszki 19, 58-420 Lubawka	
	Adres inwestycji	Chełmsko Śląskie, ul. Lubawska nr 26, dz. nr 35	
	Branża	ELEKTRYCZNA	Podpis
	Projektant	mgr inż. Miłczyński Nowak upr. 300/DOS/08	RYS. nr 2E
	Nazwa rysunku	RZUT PARTERU - INSTALACJA ELEKTRYCZNA	
		SKALA 1:100	Data: SIERPIEŃ 2012