



RZUT PIWNICY

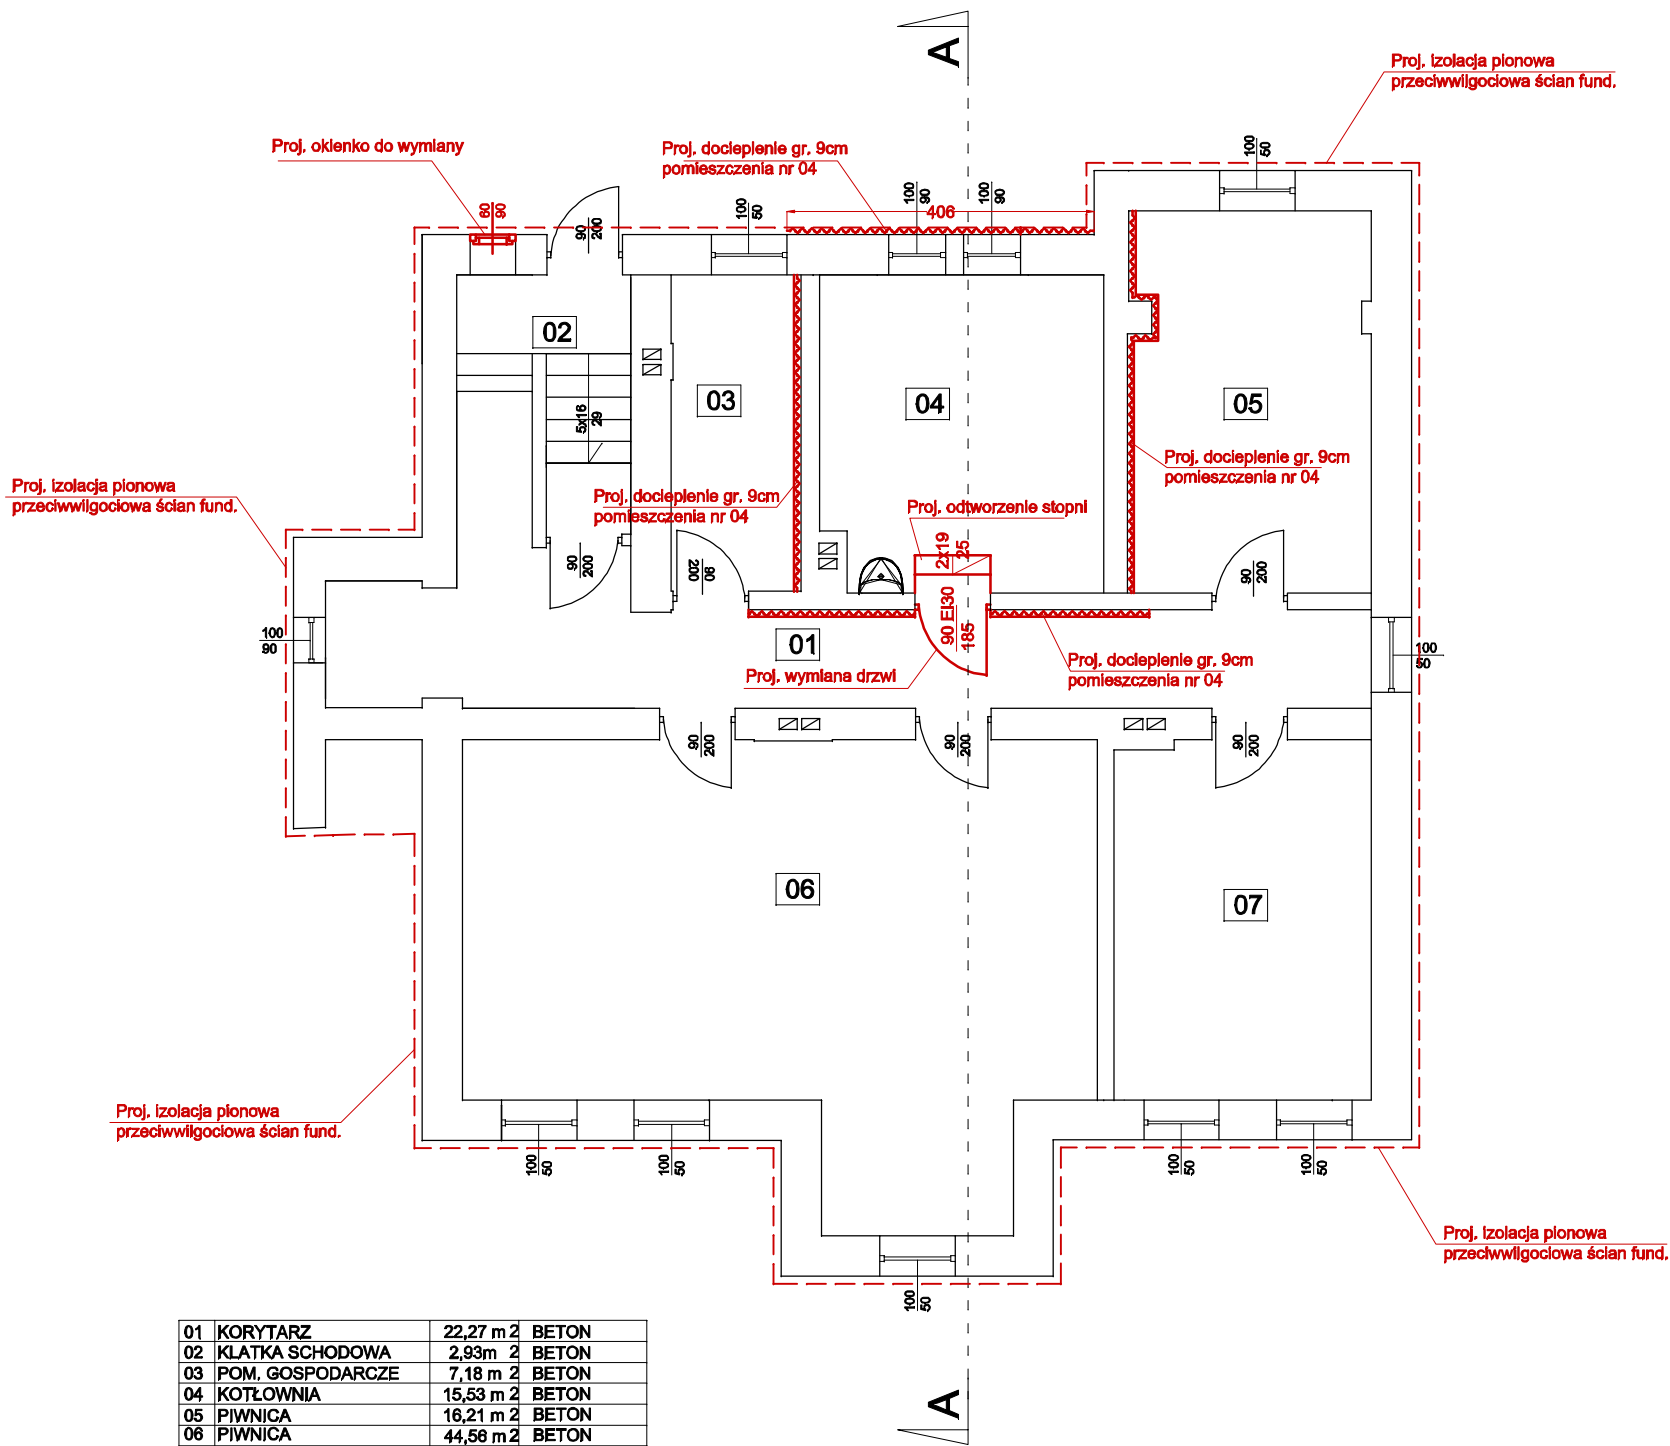

01	KORYTARZ	22,27 m ²	BETON
02	KŁATKA SCHODOWA	2,93m ²	BETON
03	POM. GOSPODARCZE	7,18 m ²	BETON
04	KOTŁOWNIA	15,53 m ²	BETON
05	PIWNICA	16,21 m ²	BETON
06	PIWNICA	44,56 m ²	BETON
07	PIWNICA	18,11 m ²	BETON

UWAGA:
- KOLOREM CZERWONYM OZNACZONO PRACE DO WYKONANIA W RAMACH OPRACOWANIA
- SZCZEGÓŁY DOTYCZĄCE TECHNOLOGII ORAZ RODZAJ ZASTOSOWANYCH MATERIAŁÓW PRZEDSTAWIONO W CZĘŚCI OPISOWEJ

SZCZEGÓŁ MONTAŻU I WYKOŃCZENIA
STOLARKI OKIENNEJ
SKALA 1:50

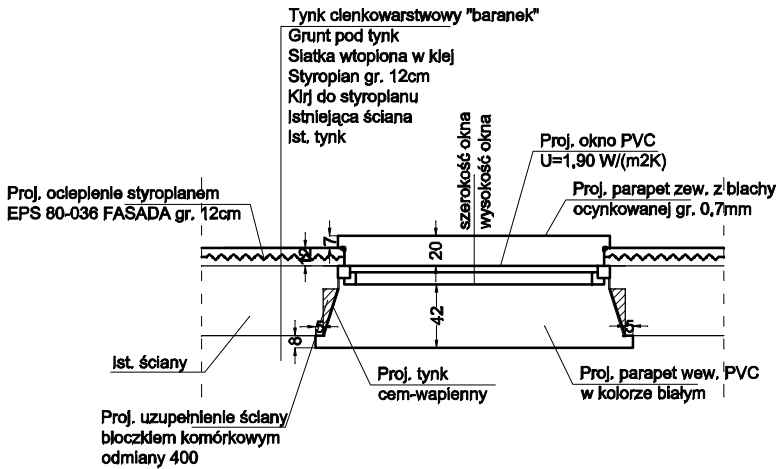

ZAKRES PRAC DLA PIWNICY

- wykonanie izolacji przeciwwilgociowej ścian fundamentowych
- wykonanie docieplenia ściany zewnętrznej w obrębie pomieszczenia nr 04 (kałownia)
- wymiana posadzki w pomieszczeniu nr 04 z zastosowaniem izolacji przeciwwilgociowej i termicznej
- demontaż i wykonanie nowych schodków do pom. nr 04, po wykonaniu nowej posadzki
- ocieplenie ścian wewnętrznych w obrębie pomieszczenia nr 04
- wymiana drzwi do pomieszczenia nr 04

PROJEKT WYKONAWCZY

PROJEKT WYKONAWCZY			
Inwestycja	"PRZEBUDOWA , TERMOMODERNIZACJA , BUDYNKU OŚRODKA ZDROWIA W CHEŁMSKU ŚLĄSKIM PRZY UL. LUBAWSKIEJ NR 28, NA DZIAŁCE NR 35, OBRĘB CHEŁMSKO ŚLĄSKIE"		
Inwestor	Samodzielny Publiczny Zakład Opieki Zdrowotnej w Lubawce ul. Kościuszki 19, 58-420 Lubawka		
Adres inwestycji	Chełmsko Śląskie, ul. Lubawska nr 26, dz. nr 35		
Branża	BUDOWLANA	Podpis	RYS. nr 1 SKALA 1:100 Data: SIERPIEŃ 2012
Projektant	mgr inż. arch. Magdalena Moździoch upr. nr 2709/DOIA mgr inż. Włodzimierz Wilk upr. nr 557/01/DUW mgr inż. Adam Makaś upr. nr 185/76		
Asystent proj.	mgr inż. Jarosław Zbrzyzny		
Nazwa rysunku	RZUT PIWNICY		