

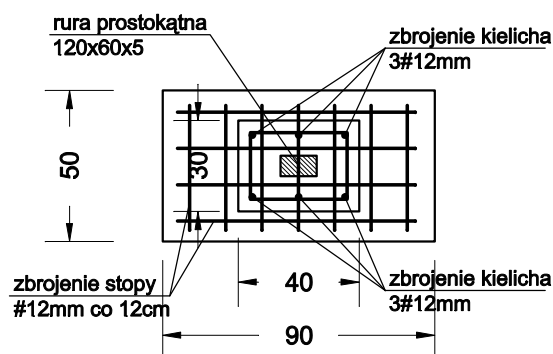


# ZBROJENIE STOPY FUNDAMENTOWEJ F1 DLA SŁUPKÓW OGRODZENIA WYSOKOSCI 4m SKALA 1:25

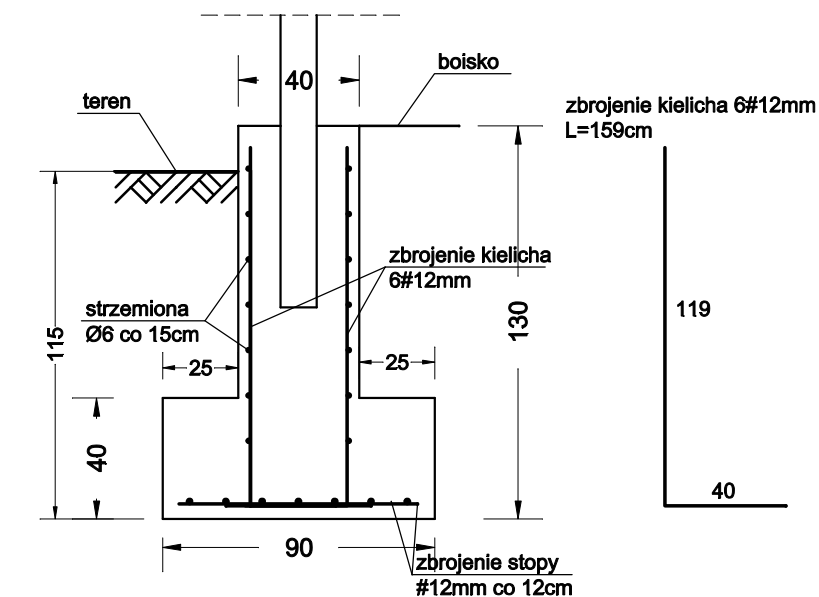

strzemiona  $\varnothing 6$  co 15cm  
L=124cm

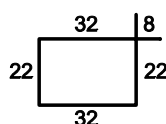

BETON C20/25, W6, F150, N4  
STAL 34GS, St0S  
OTULINA:  
- stopy min. 5cm  
- kielicha min. 3cm

PROJEKT WYKONAWCZY			
<p>Z.U.T.B. "MAK-TECH" s.c A.Makaś, W.Wilk ul. Słowackiego 9 Kamienna Góra</p>	Przedmiot inwestycji	PROJEKT ZAGOSPODAROWANIA TERENU - BOISKO WIELOFUNKCYJNE	
	Zlecienniodawca	Gmina Lubawka Plac Wolności 1, 58-420 Lubawka	
	Adres inwestycji	dz. nr 877, 694 obręb 3, gmina Lubawka	
	Branża	Budowlana	Podpis
	Projektant	mgr inż. Włodzimierz Wilk upr. 557/01/DUW mgr inż. Adam Makaś upr. 185/76	<p><b>RYŚ. nr</b> <b>12</b></p>
	Asystent projektanta	mgr inż. Jarosław Zbrzyzny	
Nazwa rys.			SKALA 1:25
			DATA Luty 2012