


SPOSÓB POŁĄCZENIA SŁUPKA Z RYGLAMI DLA OGRODZENIA 4m
SKALA 1:10

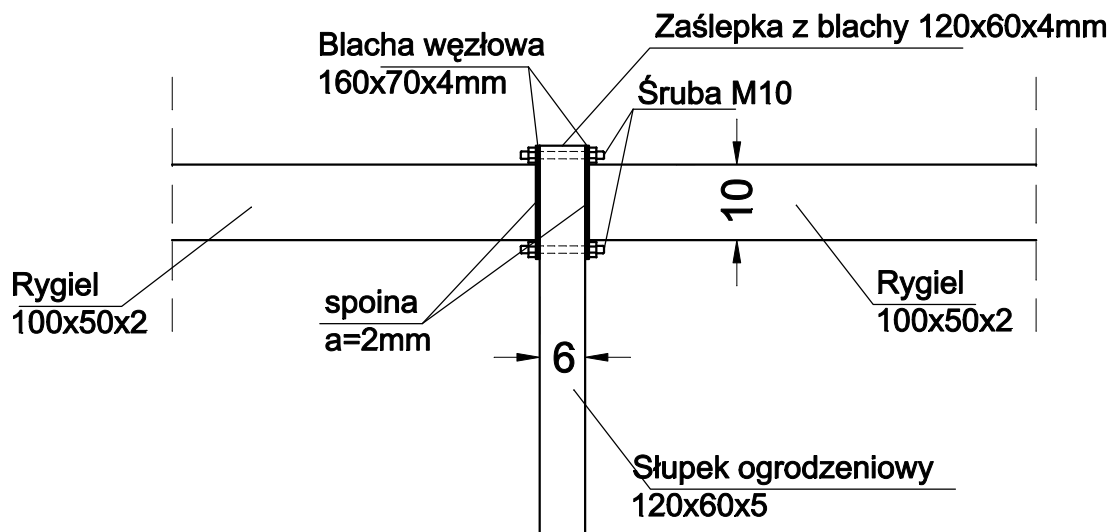

UWAGA

Wszystkie elementy stalowe (rygle, słupki, blachy węzłowe, śruby) ocynkowane i malowane

Z.U.T.B. "MAK-TECH" s.c A.Makaś, W.Wilk ul. Słowackiego 9 Kamienna Góra	PROJEKT WYKONAWCZY			
	Przedmiot inwestycji	PROJEKT ZAGOSPODAROWANIA TERENU - BOISKO WIELOFUNKCYJNE		
	Zlecniodawca	Gmina Lubawka Plac Wolności 1, 58-420 Lubawka		
	Adres inwestycji	dz. nr 877, 694 obręb 3, gmina Lubawka		
	Branża	Budowlana	Podpis	rys. nr 10
	Projektant	mgr inż. Włodzimierz Wilk upr. 557/01/DUW mgr inż. Adam Makaś upr. 185/76		
	Asystent projektanta	mgr inż. Jarosław Zbrzyzny		
Nazwa rys.		SPOSÓB POŁĄCZENIA SŁUPKA Z RYGLAMI		SKALA 1:25 DATA Luty 2012