


1:1000

Pracownia Projektowa PROJUSAN 51-124 Wrocław ul. Jutrzońska 9 tel./fax (071) 3527734 e-mail : projusan@o2.pl			
Nazwa i adres obiektu :			
Projekt wykonawczy –Ujęcie wody, stacja uzdatniania wody i sieć wodociągowa dla miejscowości Jurkowice i Miszkowice			
Projektant :	Numer uprawnień	Data	Podpis
mgr inż. Elżbieta Żytkiewicz	768/80 J.G.	X 2006	
Sprowadzający : mgr inż. Zdzisław Żytkiewicz	1065/82 J.G.	X 2006	
Przedmiot rysunku : plan zagospodarowania terenu		Skala : 1:1000	Numer rysunku : 12

STABOŚĆ KAMIENNOGÓRSKI  
WYDZIAŁ GEOLOGII I GOSPODARSTWA SUROWcami  
CERODKI DOŚWIADCZENI GOSPODARSTWA KAMIENNOGÓRSKI  
w Kamennej Górze  
W obszarze oznaczonym linia *Przebieg*  
dokonano aktualizacji tabeli *mapy zasobów*  
Dokumenty z pomiaru uzupełniającego przyjęto do  
zasobu powiatowego w dniu *16. 08. 2005*  
i zawiedzionych pod nr *16. 08. 2005*  
Ministerstwo może skazać do celów projektowych  
Prokuratorze piszemy budowlane wyłączenia pozwo  
lenia na budowę podlegają wyłączeniu i inwestycji  
podlegają przez *zgodnie z przepisami*  
GRODZIA POWIATOWY  
Kam. *Przebieg* *Przebieg* *Przebieg* *Przebieg*  
i Gospodarki Nieruchomości *Przebieg* *Przebieg*  
zdroje wody *Przebieg* *Przebieg* *Przebieg*

mgr inż. Jan Dąbaj-Dorżańska

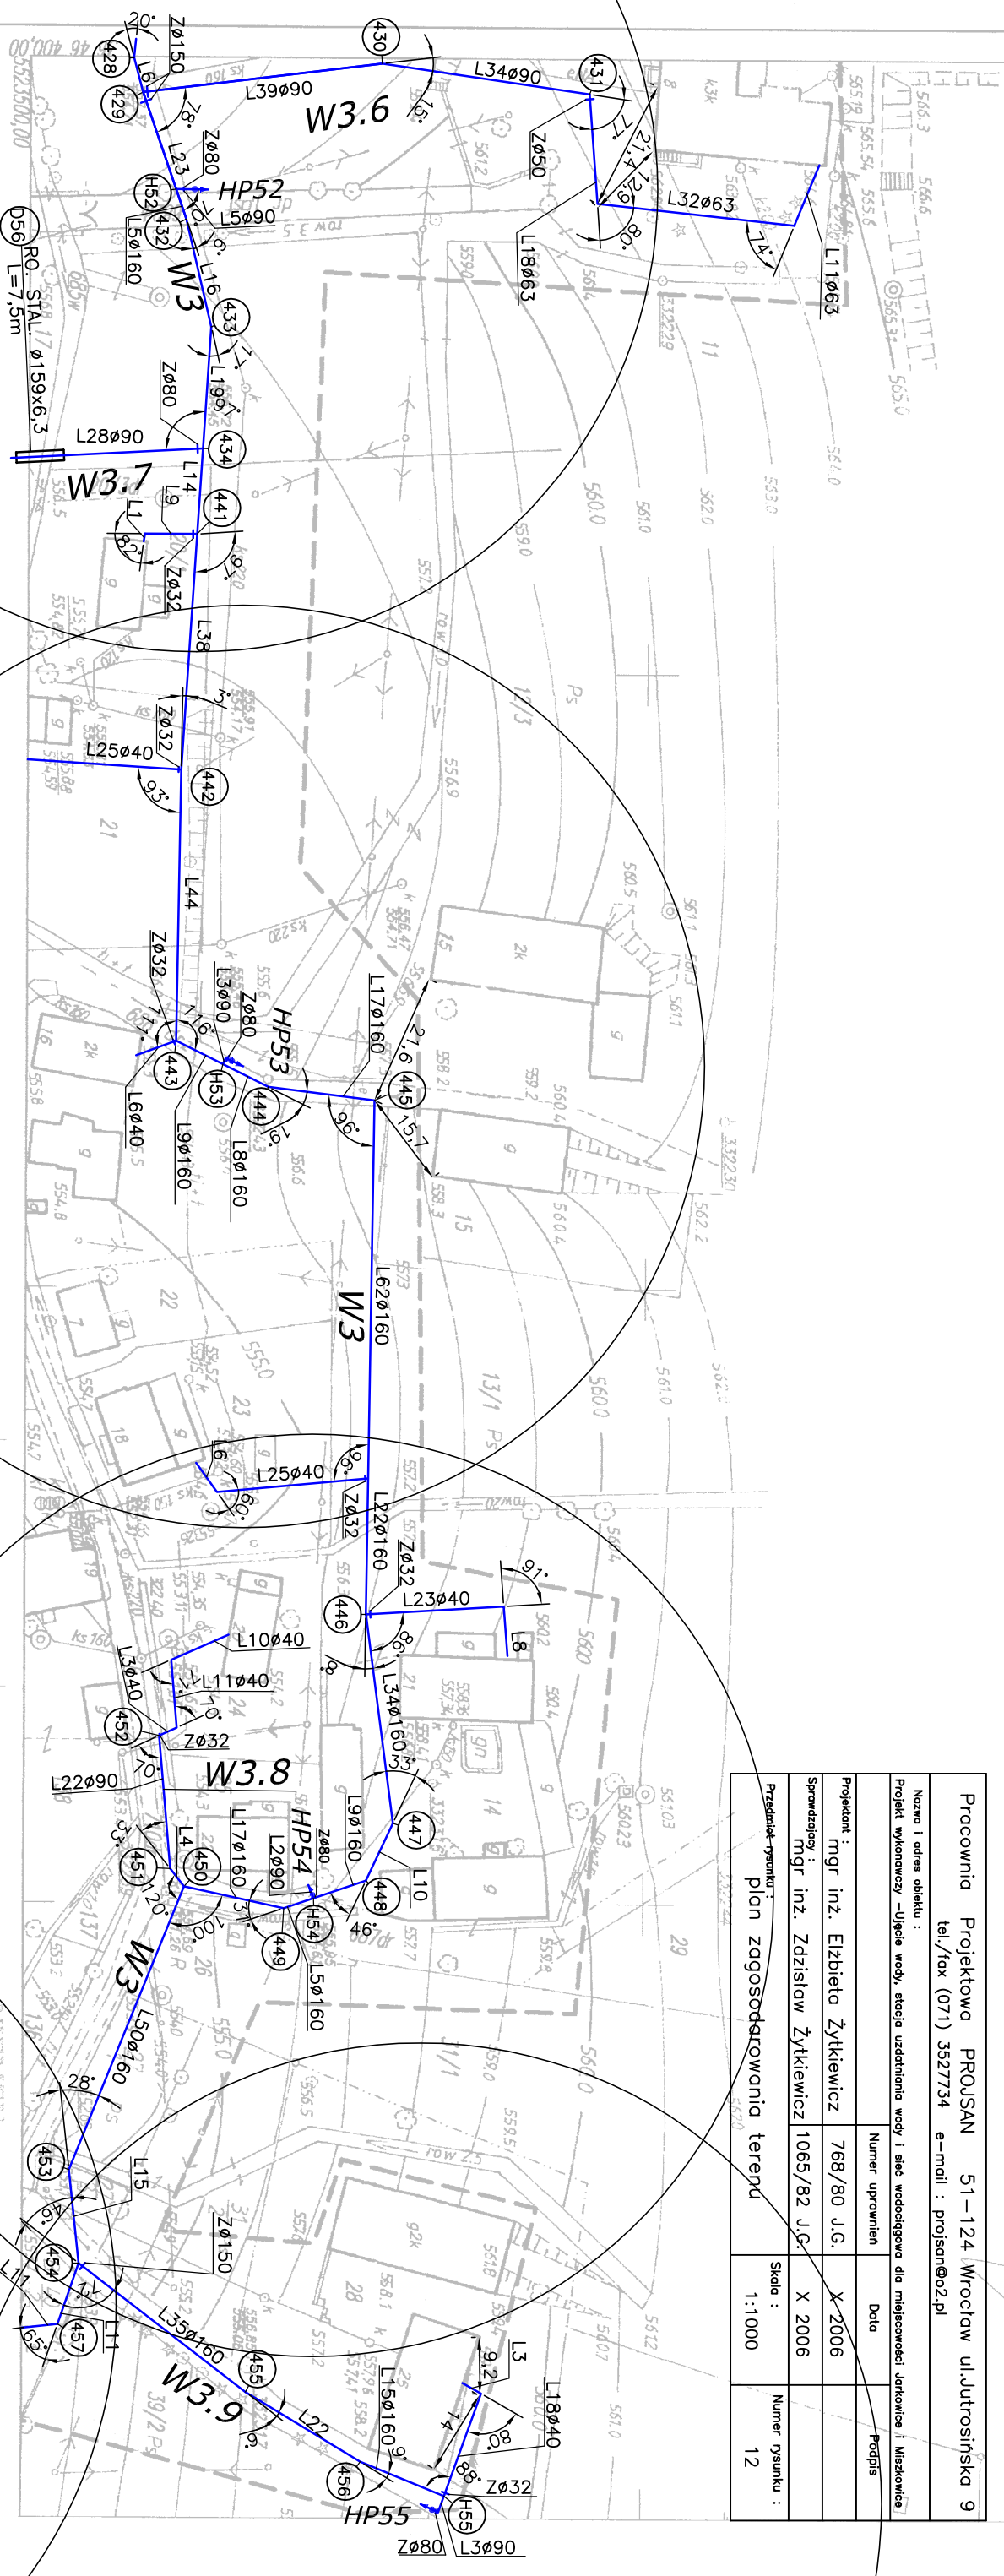

*Mapa Zasadowa; w pasie oznaczonym może służyć do projektowania*

~~462.333.162~~

462.333.173

Kamienna Góra, 30.06.2005

[illegible]

DZ. 2106/2004