

1:1000


**SPRZĄSTA KAMIENNOCGRSKI**  
WYDZIAŁ GOSPODARSTWA NIERUCHOMOŚCI I  
OŚRODEK DOBRIENIEMCI GOSPODARSTWA  
w Kamienicy Górnej

**W obszarze oznaczonym linia „Pielichy”**  
dokonano aktualizacji treści mapy zasadniczej  
Dokumenty z pomiaru uzupełnionego przyjęto do  
zasobu powiatowego w dniu ..... 26-08-2005  
i zamieścić w/w zasobu pod nr ..... 46-08-12004  
Niniejsza mapa może służyć do celów projektowych  
Projektowane obiekty budowlane wymagające pozwolenia  
na budowę podlegają wyłączeniu i inwentaryzacji  
posygnętej art. 27-28 ustawy z dnia 27.04.2001 r. o  
wymiarach i sposobie urządzania terenów  
GOSPODARSTWA

**Kam. Naczelny Ogr. Wydział i Zarząd**  
i Gospodarki Nieruchomościami  
zastrzeżenie

mgr inż. Anna MajDomszalska

Pracownia Projektowa PROJSAN 51-124 Wrocław ul. Jutrzońska 9			
tel./fax (071) 3527734		e-mail : projsan@o2.pl	
Nazwa i adres obiektu :			
Projekt budowlany –Ujęcie wody, stacja uzdatniania wody i sieć wodociągowa dla miejscowości Jankowice i Mażkowice			
Projektant :	mgr inż. Elżbieta Żytkiewicz	Numer uprawnień	Data
Spowodujący :	mgr inż. Zdzisław Żytkiewicz	1065/82 J.G.	VII 2005
Przebiegł rysunek :	plan zagospodarowania terenu		Skala : 1:1000
		Numer rysunku :	12

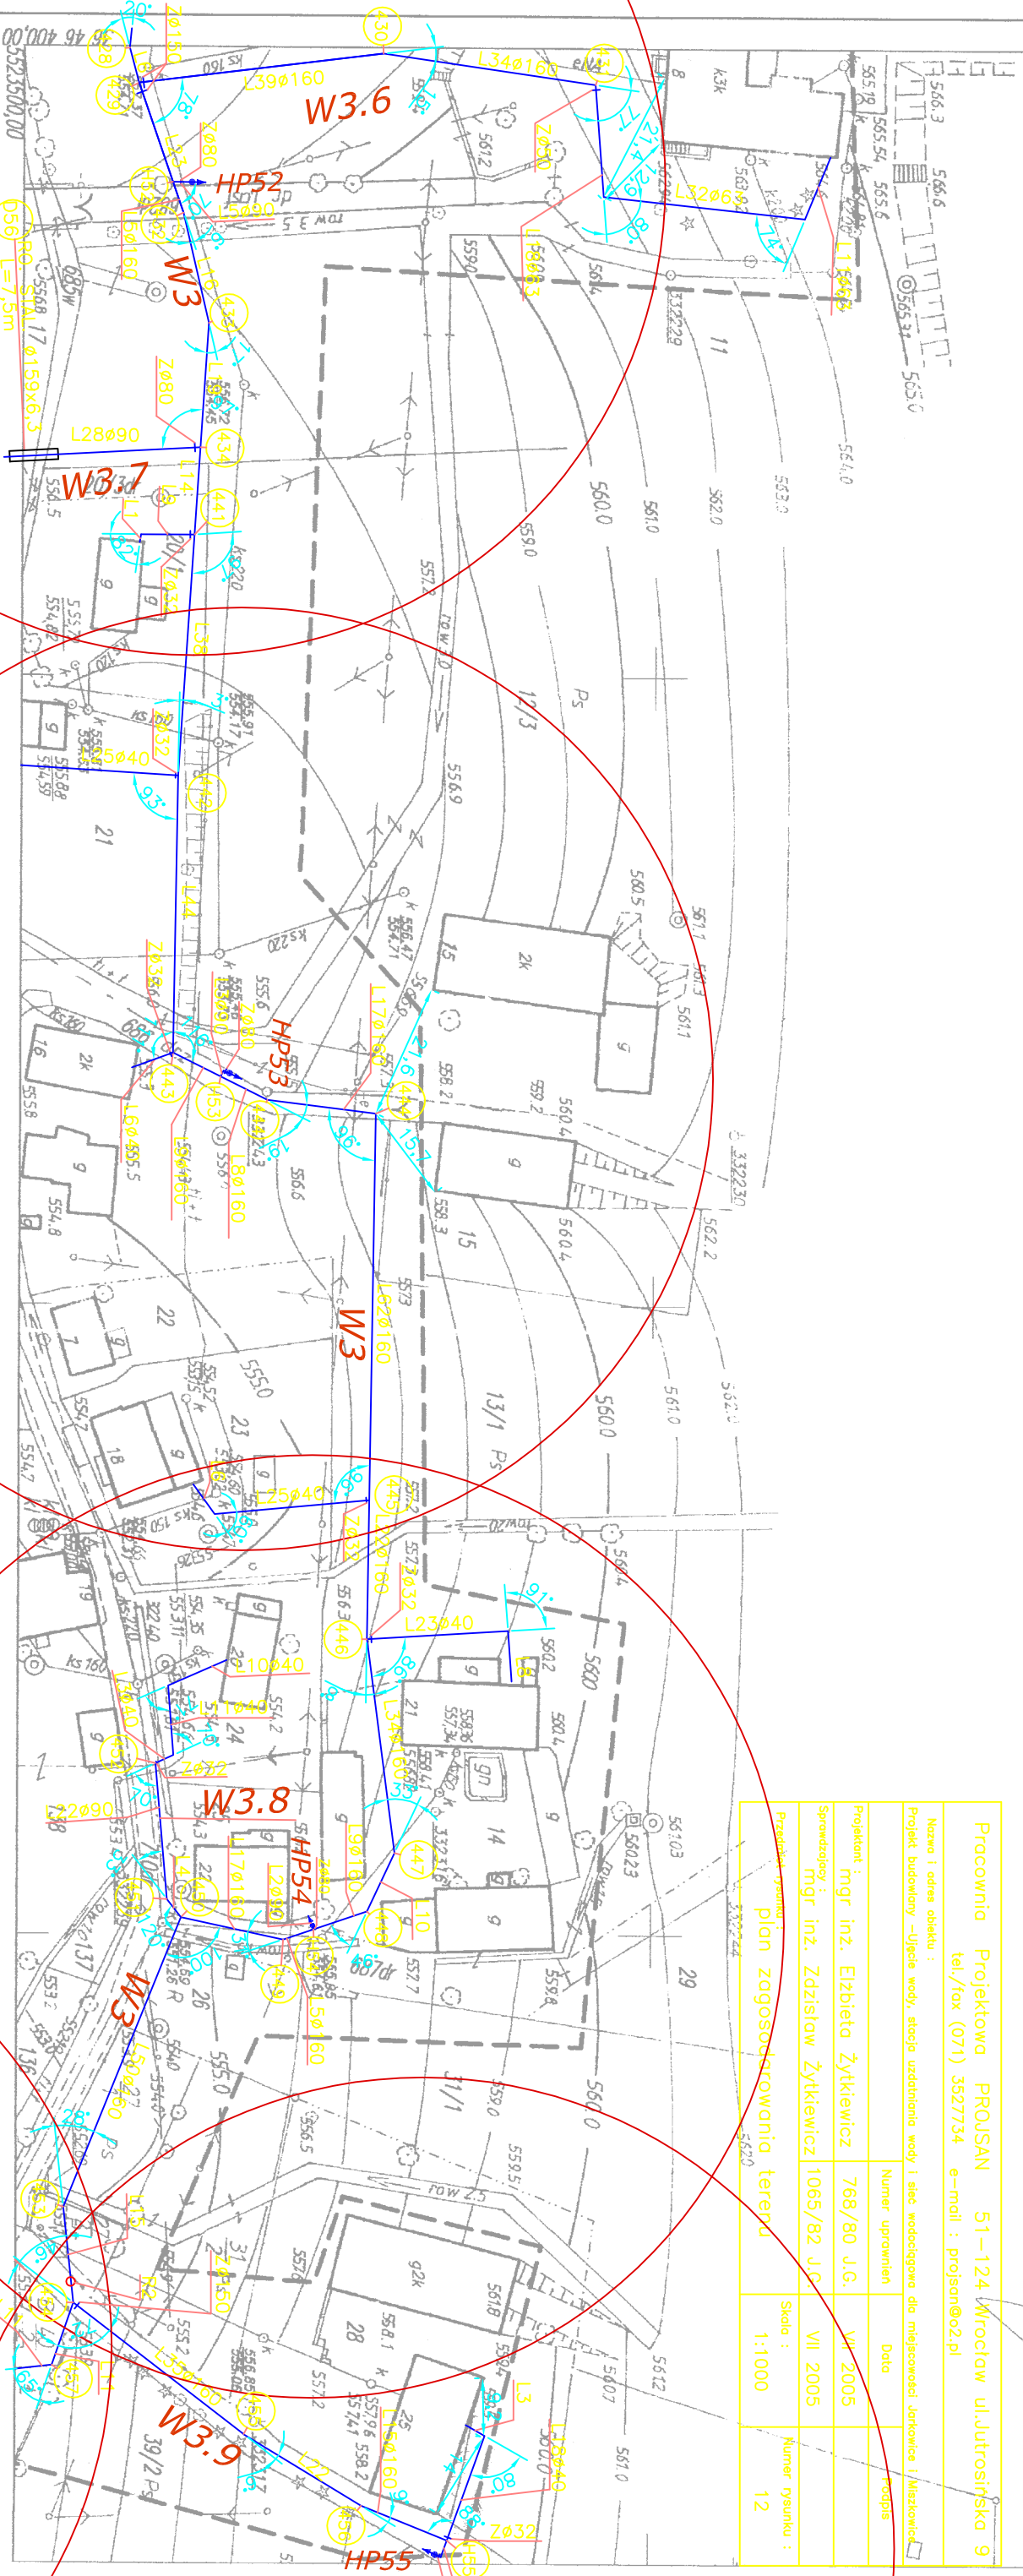

gm. Lubawka  
óbr. Miózkowice  
Nr sekcji: 462.33  
Skala 1:1000

~~Mapa Zasadnicza, w pasie oznaczonym może służyć do projektowania~~

1. Mapa rastrowa wykonana w technologii numerycznej w środowisku C-gis na podstawie mapy zasobowej.
2. Granice przyjęło wg opisu ewid. grunt. i bud. oraz mapy ewidenc. 1:5000

~~462.333.162~~

462.333.173

~~Komierowa Góra, 30.06.2005~~

**NIEMIEN**  
Jarosław C. Niemcewowski  
53-6316 Wrocław, ul. Piłsowska 29/8r  
NIP 884-263-39-85 REGON 930576636  
tel/fax (071) 332-5415 / fax 0-507 234-5555

*Moja drukarka się schłania w terenie i impich  
do innych urządzeń. Rozdzielajmy, które nie  
do innych urządzeń. A których brak jest im  
w instytucjach biurowych.*

**027**

~~Właścicielka sile iśnienia w terenie i innych do mojej urzędowej działalności, która nie do inwestycji, lub o której brak jest danych w instytucjach państwowych.~~

Wych nie wykazanych  
nie były zgłoszone  
informacji

07. 2106/2004