


STAROSTA KAMIENNOGÓRSKI
WYDZIAŁ GÓRNICZY I GOSPODARSTWA NIERUCHOMOŚCIAMI
OSRODEK DOKUMENTACJI GEODEZYJNO-KARTOGRAFICZNEJ
w Kamiennym Górze
W obszarze oznaczonym linią
dokonano aktualizacji treści mapy zasadniczej.
Dokumenty z pomiaru uzupełniających przyjęto do
zasobu powiatowego w dniu 2005-08-08
i zaewidencjonowano pod nr
Niniejsza mapa może służyć do celów projektowych.
Projektowane obiekty budowlane wymagające pozwo-
lenia na budowę podlegają wytyczeniu i inwentaryzacji
powykonawczej przez jednostkę uprawnioną do wyko-
nywania prac geodezyjnych.
2005-08-08
NACZELNIK WYDZIAŁU GEODEZJI
(data) (imię i nazwisko)
(miejscowość, powiat, województwo)
(miejscowość, województwo)

Miszkowice

1:1000

OZNACZENIA : — projektowany wodociąg

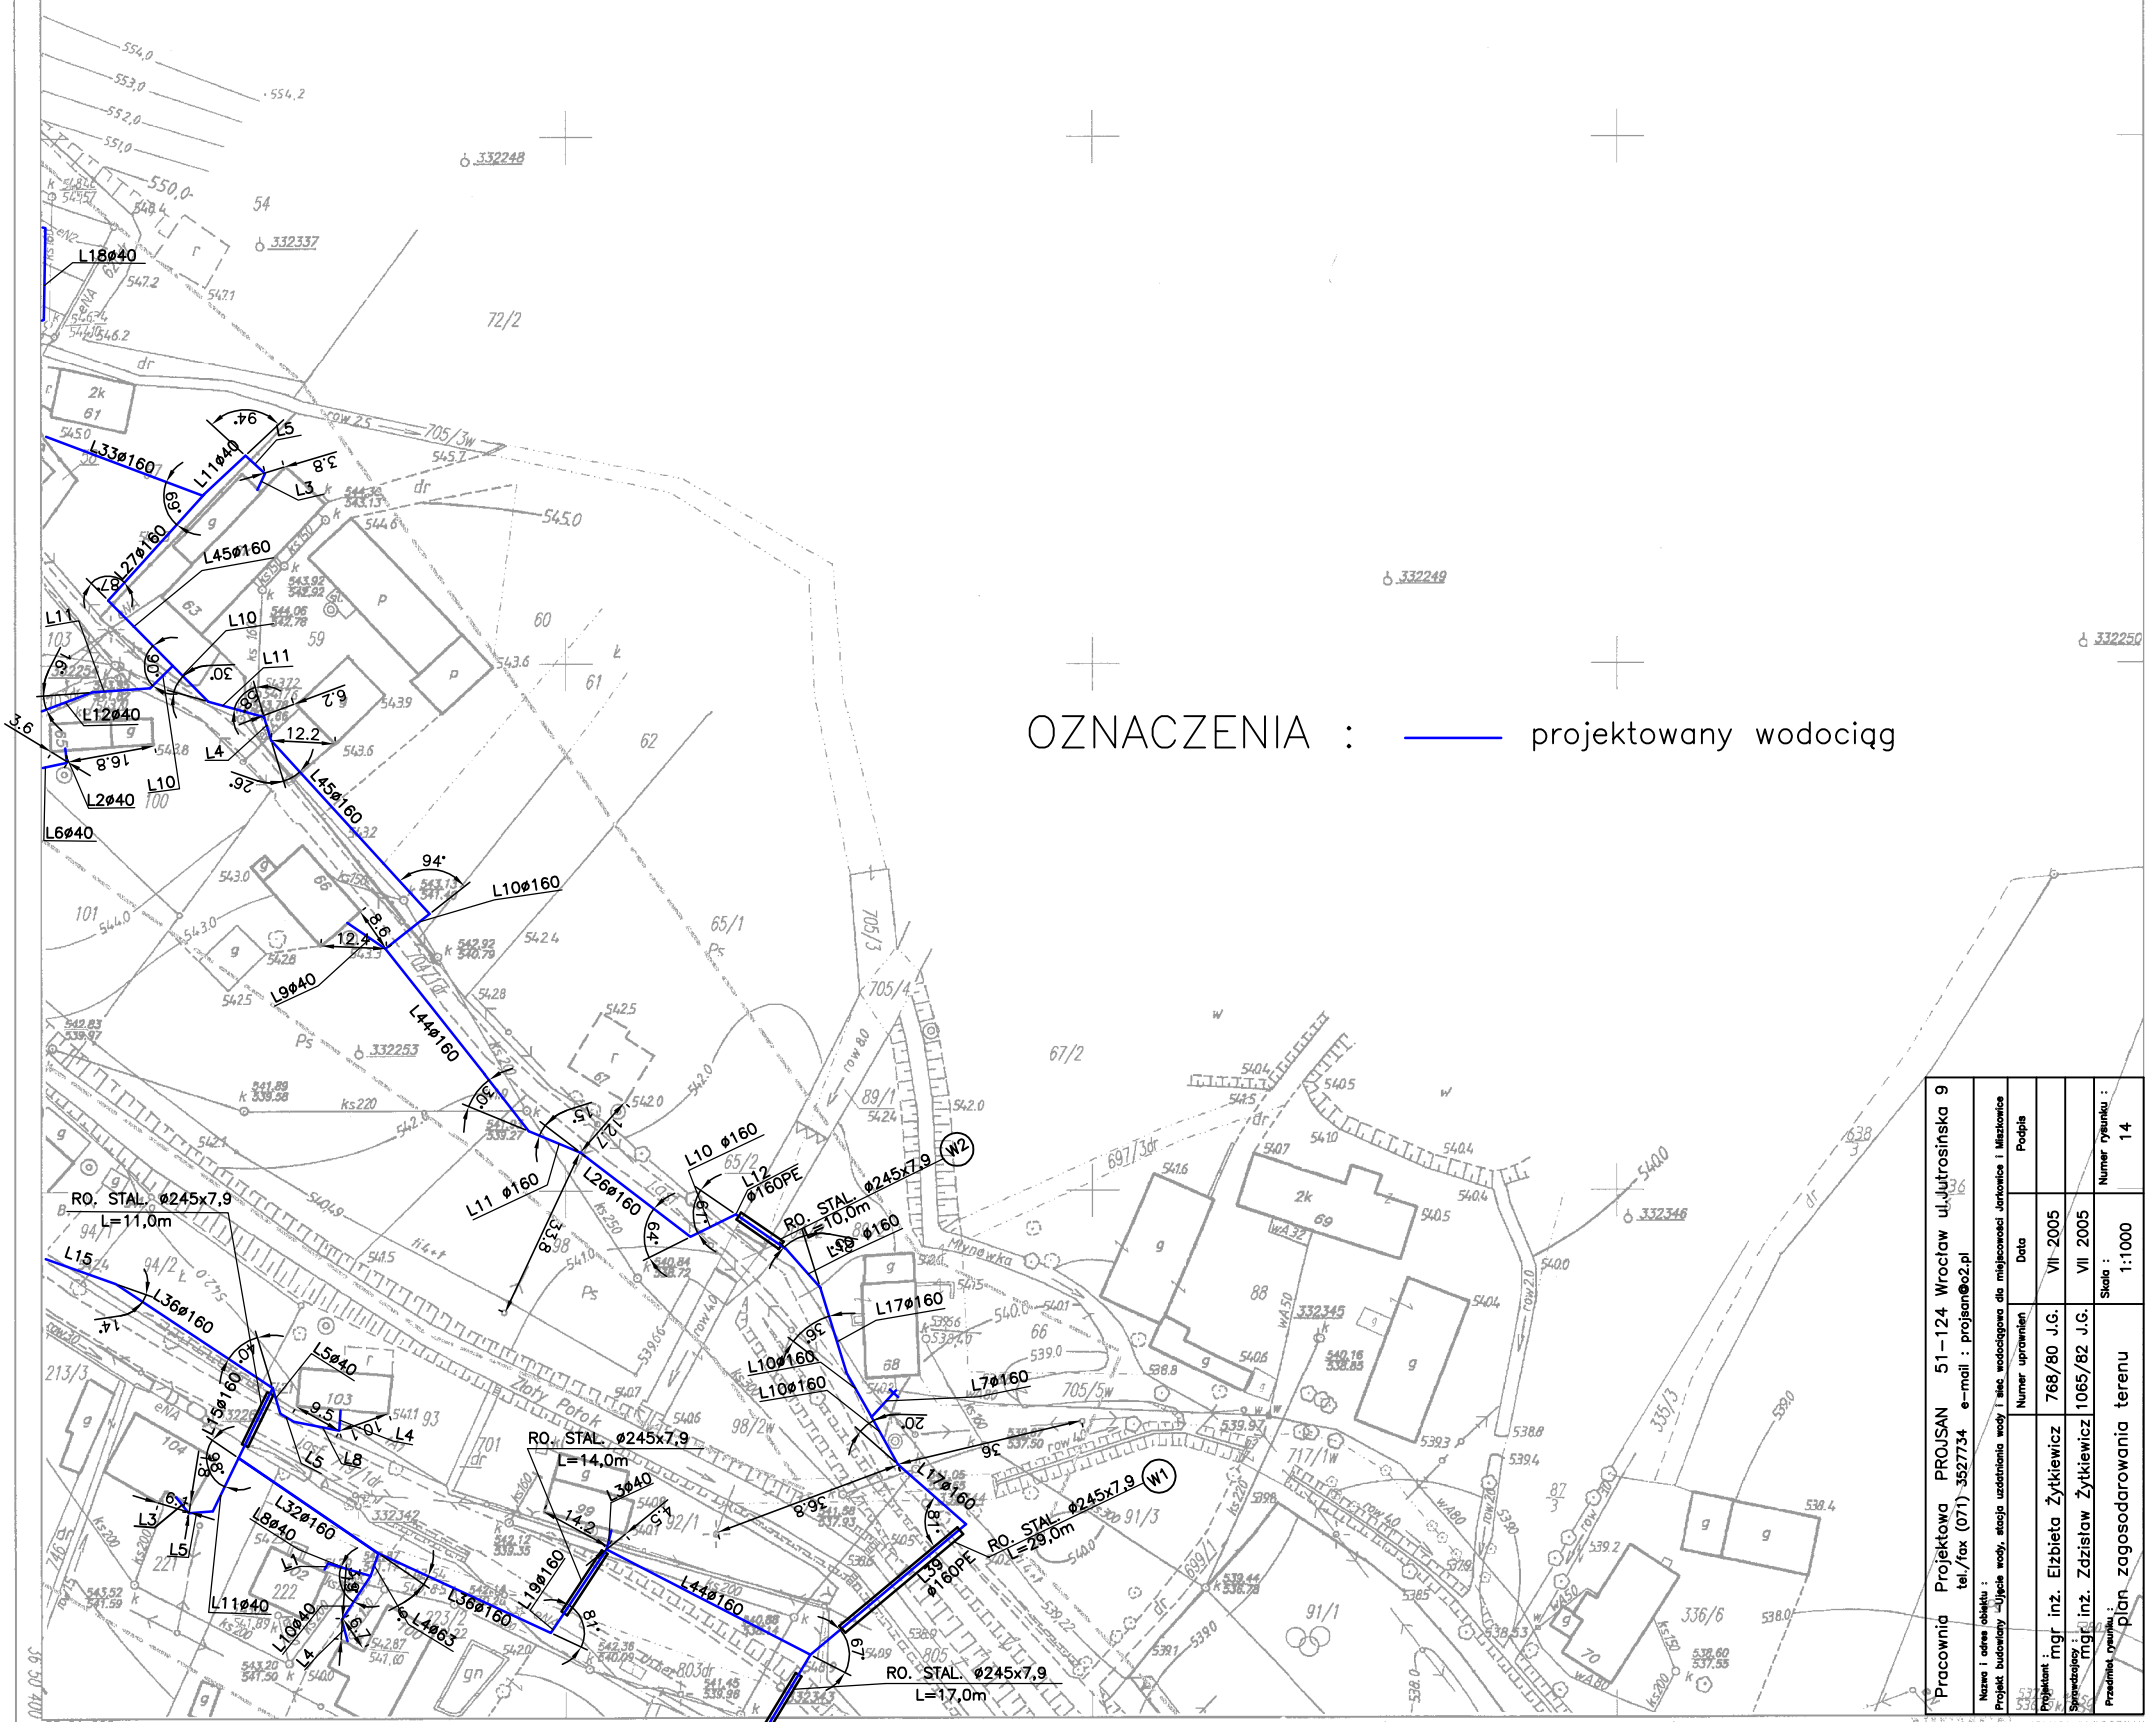

gm. Lubawka
obr. Miszkowice
Nr sekcji: 462.333.174
Skala 1:1000

Mapa Zasadnicza; w pasie oznaczonym może służyć do projektowania

1. Mapa rastrowa - wektorowa opracowana w technologii numerycznej w środowisku C-geo na podstawie matrycy mapy zasadniczej;
2. Granice przyjęto wg operatu ewid. grunt. i bud. oraz mapy ewidenc. 1:5000
3. Układ współrzędnych: "1965";
4. Treść wyktorowa opracowana wg instrukcji K-1 "Mapa zasadnicza" z roku 1998

462.333.173

462.333.222

Kamienna Góra, 30.06.2005

Główny Urzędnik Geodezji
Jarosław G. Niemętowski
tel./fax (071) 332 5033 kom. 607 234 555

Pracownia Projektowa PROJUSAN 51-124 Wrocław ul. Jutrzenka 9					
Nazwa i adres obiektu :	Projekt budowlany - ul. Jutrzenka, stacja uzdatniania wody i sieci wodociągowej w Miszkowicach	Numer uprawnień	Data	Podpis	
Wykonawca :	mgr inż. Elżbieta Żytkiewicz	768/80 J.G.	VII-2005		
Sprawozdawca :	mgr inż. Zdzisław Żytkiewicz	1065/82 J.G.	VII-2005		
Przebieg planu :	plan zagospodarowania terenu	Skala :	1:1000	Numer rysunku :	14

Nie wyklucza się istnienia w terenie innych nie wykonanych
na mapie urządzeń podziemnych. Kolor nie białe, niebieskie
do inwentaryzacji lub o których brak jest informacji
w instrukcjach branżowych.

NIEMEN
Jarosław G. Niemętowski
53-516 Wrocław, ul. Lwowska 29/6
NIP 894-263-35-85 Regon 930576639
tel./fax (071) 332 5033 kom. 607 234 555

DZ. 2106/2004