

Mapa Złocińszczyzny w posiedzi otaczonym może służyć do projektowania

Współ Zasadniczą; w pasie oznaczonym n

462.333.113

462.333.162


Nie można się zniechęcać w trudnej chwili, nie wyrażać na nowo żądania podległości, które nie były zgodne z obowiązkiem. Jak o Różni Bóg jest informacją w słowach Zdzisława.

02/01/01

Włodzisław G. Niemczewski
53-645 Wrocław, ul. Wojska 25f
NIP 694-263 39 80 Regon 93067663
tel. 71 370 70 70 fax 0 697 284 55

STANISŁAW KALININHOŁDZIET
PROFESOR, DOKTOR HUMANISTYK, PRACOWNIK
NAUCZĄCY, NAUCZELNIK, NAUCZELNIK
W Katedrze Historii

W dziale analitycznym i...
decyzji, a także...
Dokładnie z...
zadanie...
1. Znaczenie...
Historia...
Problematyka...
Wskazywanie...
porównawczy...
metody...
Kam. Gwa...
(data) 08.08.05
(miej.) ...

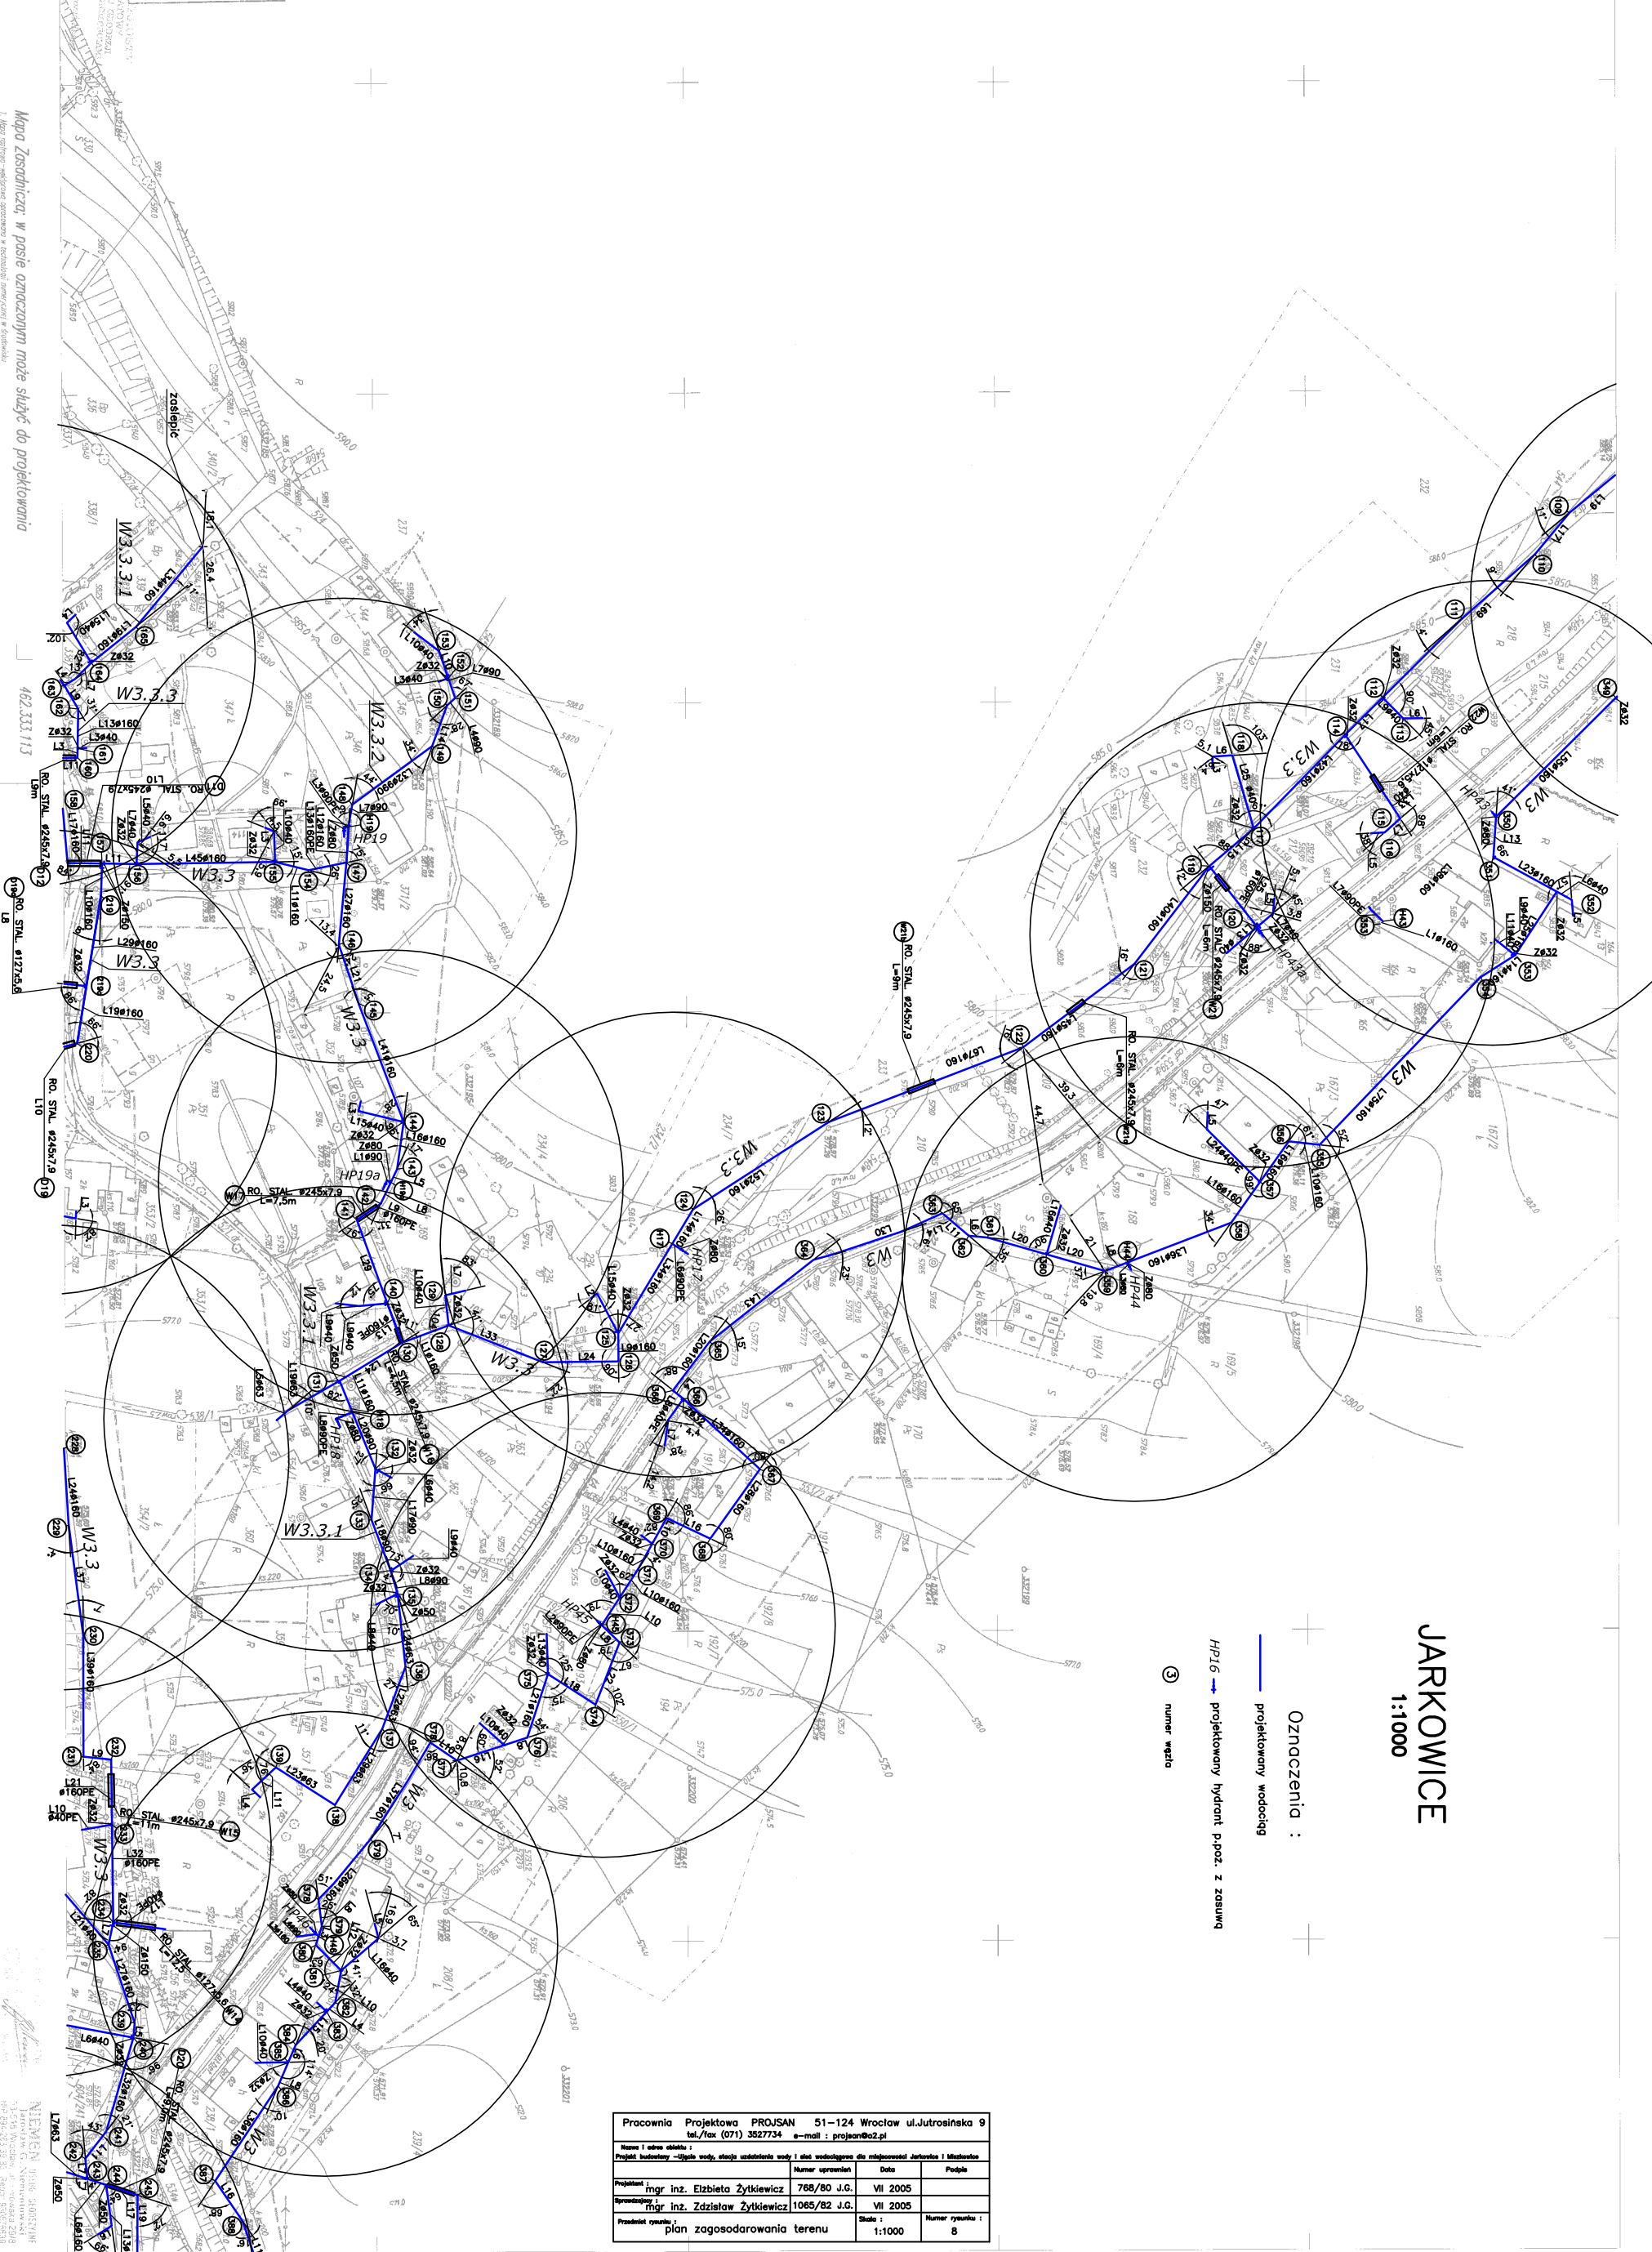

JARKOWICE
1:1000

Oznaczenia :

projektowany wodociąg

HP16 projektowany hydrant p.poż. z zasuwą

③ numer wzięty

Pracownia Projektowa PROJUSAN 51-124 Wrocław ul.Juliuszowska 9 tel./fax (071) 3527734 e-mail : projesan@e2.pl			
Temat i adres obiektu: Inwestycja - budowa wodociągu, stacja uzdatniania wody i stacja wodociągowa dla miejscowości Jarosław i Miłostawa			
	Numer uprawnień	Data	Podpis
Projektant:	mgr inż. Elżbieta Żytkiewicz	788/80 J.G.	VII 2005
Wykonawca:	mgr inż. Działal Wiktorycz	1065/82 J.G.	VII 2005
Przebiegł rysunek: plan zagospodarowania terenu		Skala: 1:1000	Numer rysunku: 8