


RZUT PARTERU

Segment 5

ZAKRES OPRACOWANIA

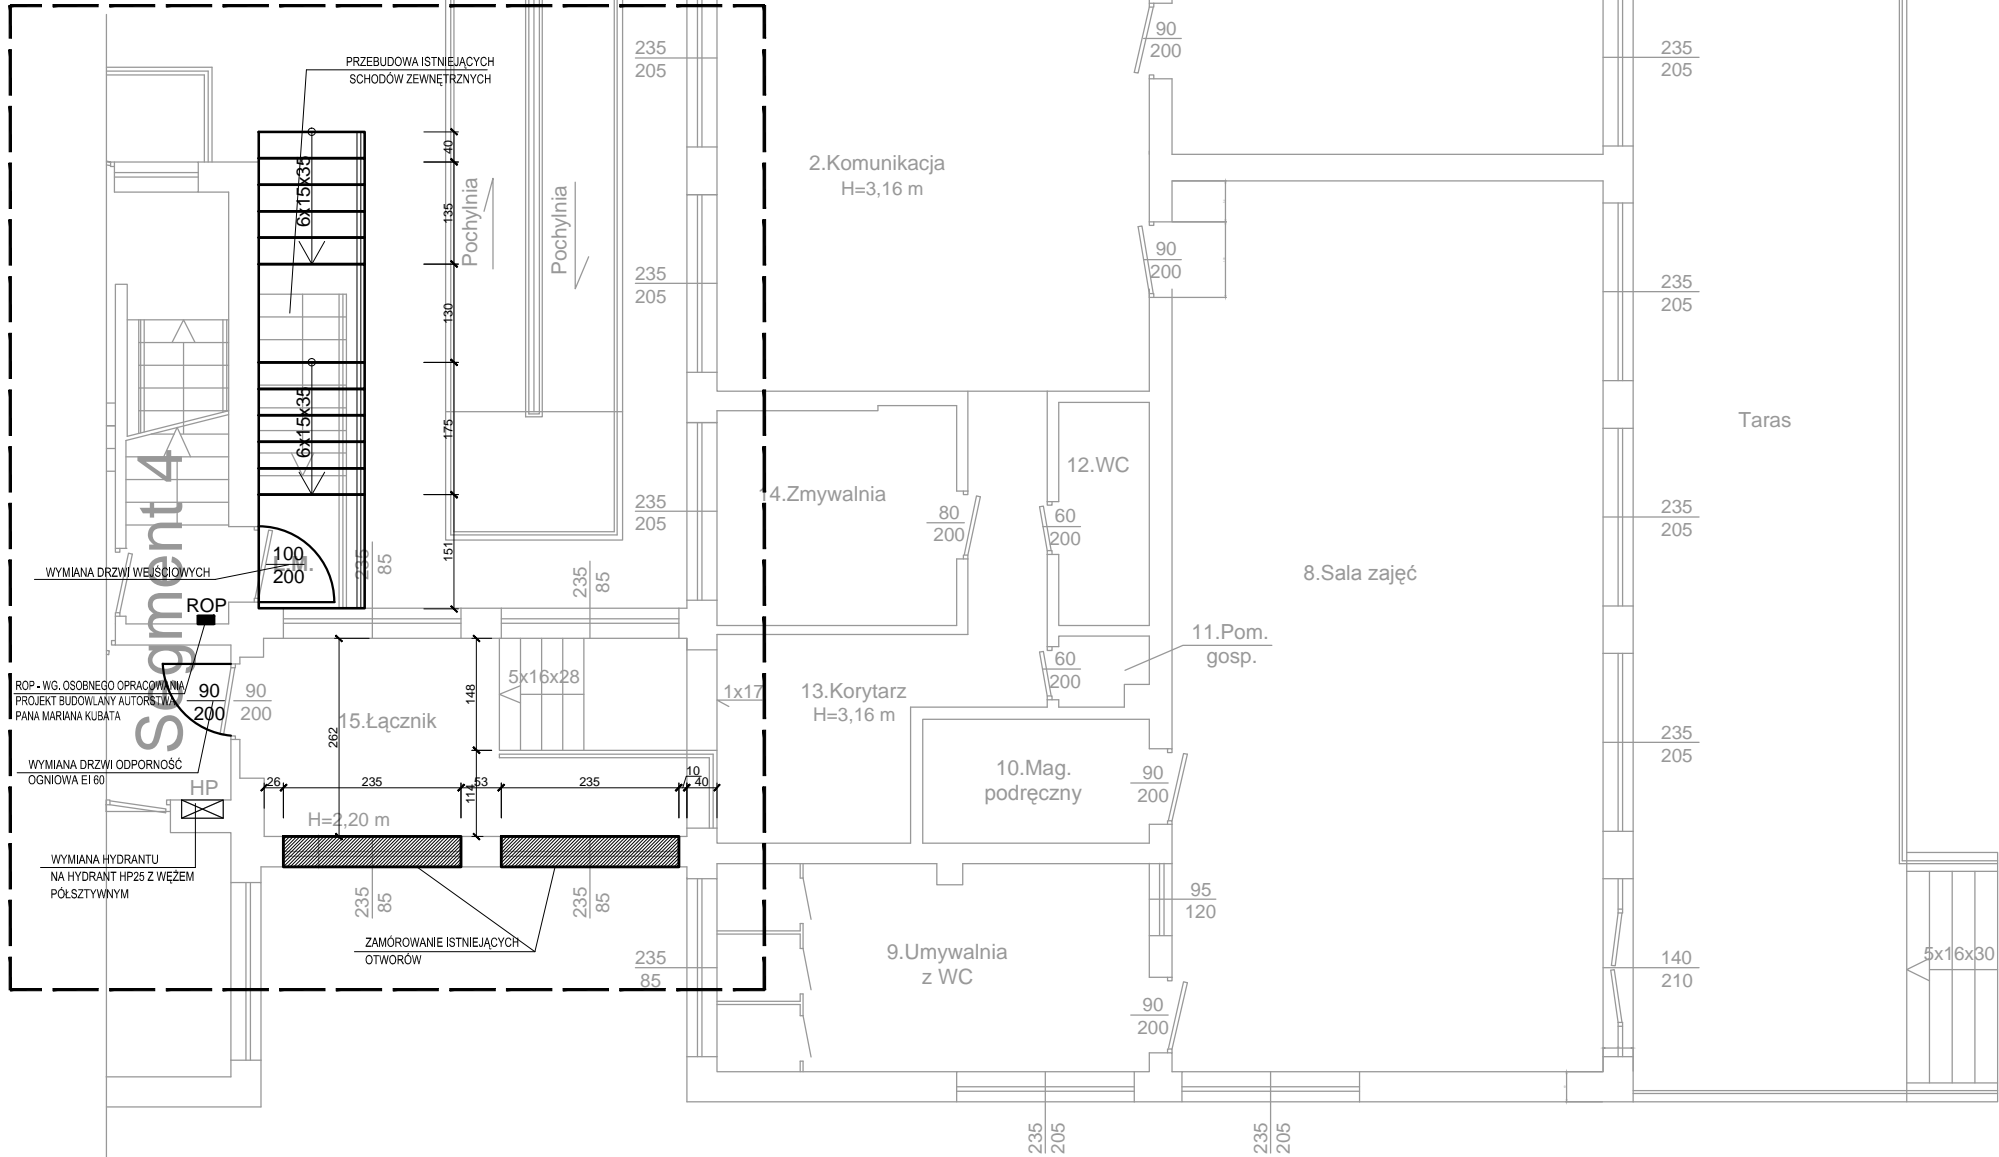

ZESTAWIENIE POW. PARTERU 5 SEGMENT

1. WIATROŁAP	4,93 m ²
2. KOMUNIKACJA	40,71 m ²
3. KORYTARZ	4,50 m ²
4. POKÓJ KIEROWNIKA	5,55 m ²
5. SALA ZAJĘĆ	66,69 m ²
6. MAG. PODRĘCZNY	4,95 m ²
7. UMYWALNIA Z WC	15,79 m ²
8. SALA ZAJĘĆ	67,15 m ²
9. UMYWALNIA Z WC	15,79 m ²
10. MAGAZYN PODRĘCZNY	4,92 m ²
11. POM. GOSP.	1,03 m ²
12. WC DLA PERSONELU	3,54 m ²
13. KORYTARZ	12,18 m ²
14. ZMYWALNIA	9,07 m ²
15. ŁĄCZNIK	15,48 m ²

RAZEM 272,28 m²

Jednostka projektowa: PROMAR Spółka z o.o. 58-500 Jelenia Góra ul. Wolności 57 tel./fax. (075) 64 53 110, kom 600 905 465			
Obiekt: PRZEBUDOWA PRZEDSZKOLA W ZESPOLE SZKÓŁ PUBLICZNYCH W CHEŁMSKU ŚLĄSKIM, CELEM DOSTOSOWANIA OBIEKTU DO WYMAGAŃ PRZEPISÓW PRZECIWPOŻAROWYCH			
Inwestor: Zespół Szkół publicznych im. Tkaczy Chełmsko, ul. Kolonijna 14, 58-420 Lubawka			
Projektant:	Numer uprawnień upr. w spec. arch.	Data i podpis 10. 2014r.	Skala 1:100
mgr inż. arch. Artur Turant	1/96		
Projektant:	upr. w spec. konst. i arch.	10. 2014r.	Stadium PB
mgr inż. Andrzej Kuczkowski	2056/89		
Temat rysunku: RZUT PARTERU - segment 5			Numer rysunku A3