


MIEJSCOWY PLAN ZAGOSPODAROWANIA PRZESTRZENNEGO miasta i gminy LUBAWKA

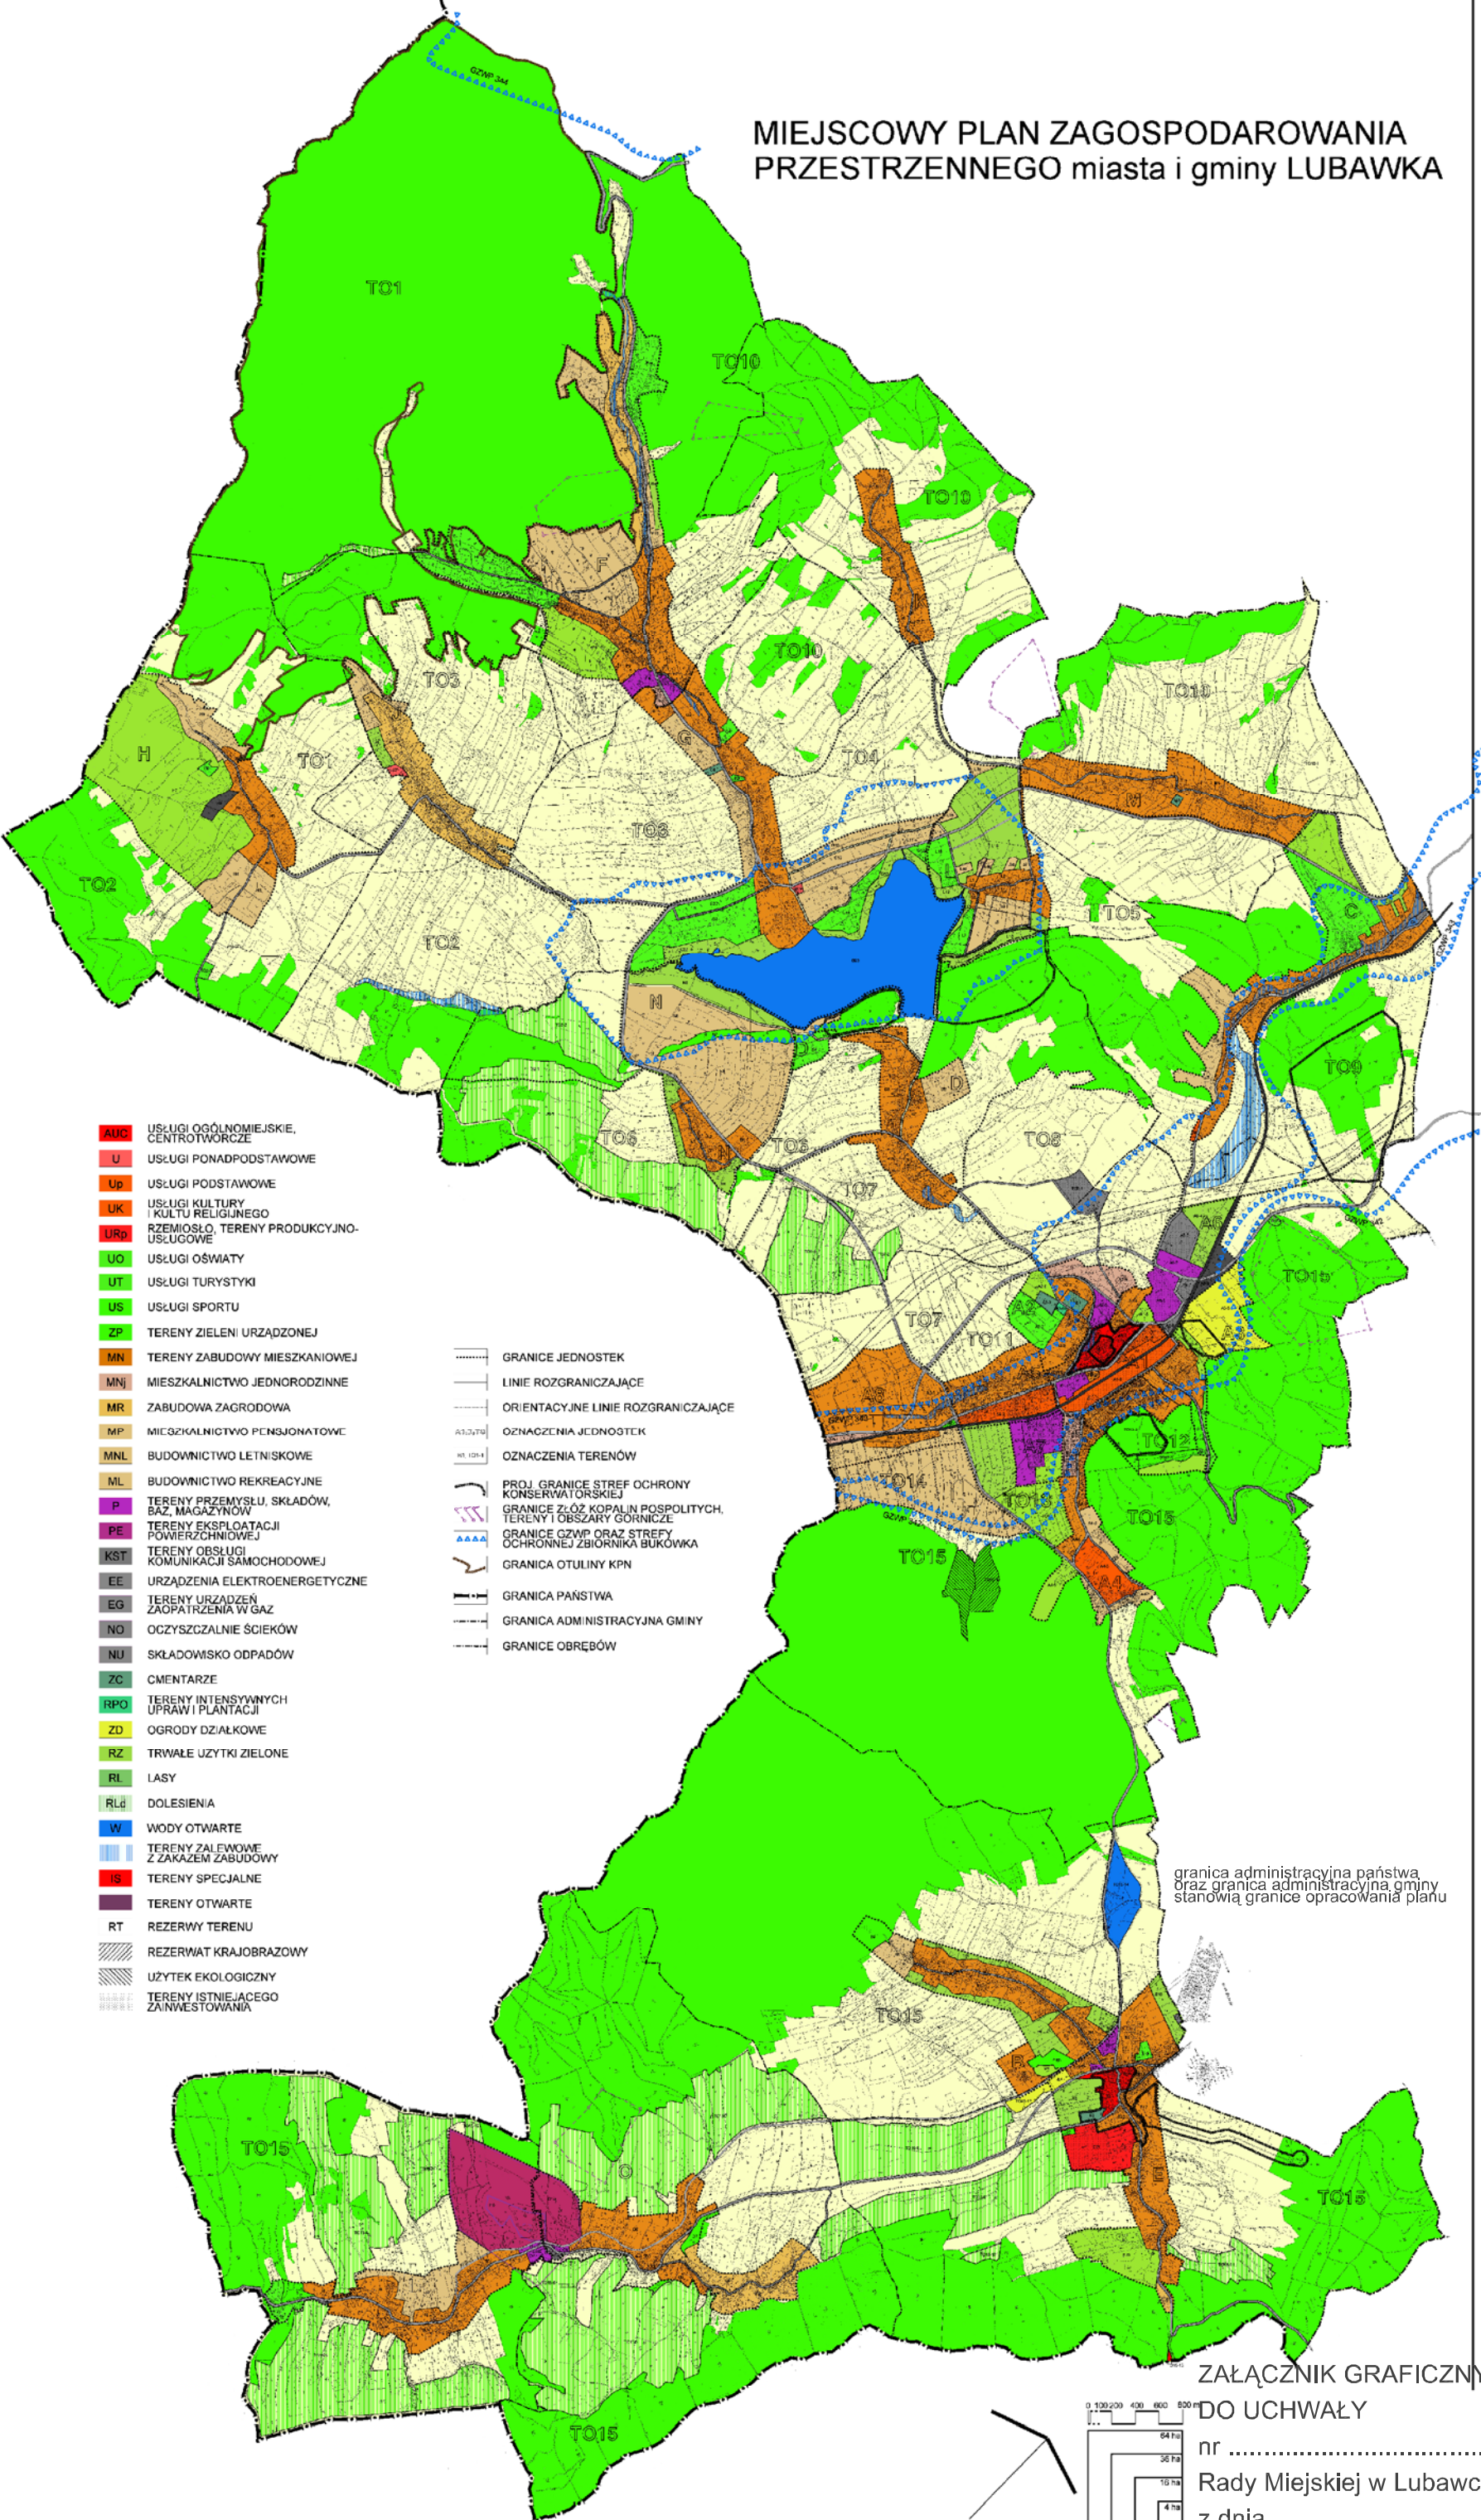

- AUG USŁUGI OGÓLNOGOSPODARSTWA, CENTROBUDOWE
- U USŁUGI PODSTAWOWE
- Up USŁUGI PODSTAWOWE
- UK USŁUGI KULTURY I KULTURY RELIGIJNEGO
- URP RZEMIOSŁO, TERENY PRODUKCYJNO-USŁUGOWE
- UO USŁUGI OŚWIATY
- UT USŁUGI TURYSTYKI
- US USŁUGI SPORTU
- ZP TERENY ZIELENI URZĄDZONEJ
- MN TERENY ZABUDOWY MIESZKANIOWEJ
- MNJ MIESZKALNICTWO JEDNORODZINNE
- MR ZABUDOWA ZAGRODOWA
- MP MIESZKALNICTWO PENSIJONATOWE
- MNL BUDOWNICTWO LETNISKOWE
- ML BUDOWNICTWO REKREACYJNE
- P TERENY PRZEMYSŁU, SKŁADÓW, BAZ, MAGAZYNÓW
- PE TERENY EKSPLOATACJI POWIERZCHNIOWEJ
- KST TERENY OBSŁUGI KOMUNIKACJI SAMOCHODOWEJ
- EE URZĄDZENIA ELEKTROENERGETYCZNE
- EG TERENY URZĄDZEŃ ZAOPATRZENIA W GAZ
- NO OCZYSZCZALNIE ŚCIEKÓW
- NU SKŁADOWISKO ODPADÓW
- ZC CMENTARZE
- RPO TERENY INTENSYWNYCH UPRAW I PLANTACJI
- ZD OGRODY DZIAŁKOWE
- RZ TRWAŁE UŻYTKI ZIELONE
- RL LASY
- RLd DOLESIENIA
- W WODY OTWARTE
- TERENY ZALEWOWE Z ZAKAZEM ZABUDOWY
- IS TERENY SPECJALNE
- TERENY OTWARTE
- RT REZERWY TERENU
- REZERWAT KRAJOBRAZOWY
- UŻYTEK EKOLOGICZNY
- TERENY ISTNIEJĄCEGO ZAINWESTOWANIA

- GRANICE JEDNOSTEK
- LINIE ROZGRANICZAJĄCE
- ORIENTACYJNE LINIE ROZGRANICZAJĄCE
- OZNACZENIA JEDNOSTEK
- OZNACZENIA TERENÓW
- PROJ. GRANICE STREF OCHRONY KONSERWATORSKIEJ
- GRANICE ZŁOŻ KOPALIN POSPOLITYCH, TERENY I OBSZARY GÓRNICZE
- GRANICE GZWP ORAZ STREFY OCHRONNEJ ZBIORNIKA BUKÓWKA
- GRANICA OTULINY KPN
- GRANICA PAŃSTWA
- GRANICA ADMINISTRACYJNA GMINY
- GRANICE OBRĘBÓW

granica administracyjna państwa oraz granica administracyjna gminy stanowią granice opracowania planu

ZAŁĄCZNIK GRAFICZNY DO UCHWAŁY

nr
Rady Miejskiej w Lubawce
z dnia

