


ZAŁĄCZNIK GRAFICZNY
DO UCHWAŁY NR
RADY MIEJSKIEJ W LUBAWCE
Z DNIA 2009 R.

skala 1:500

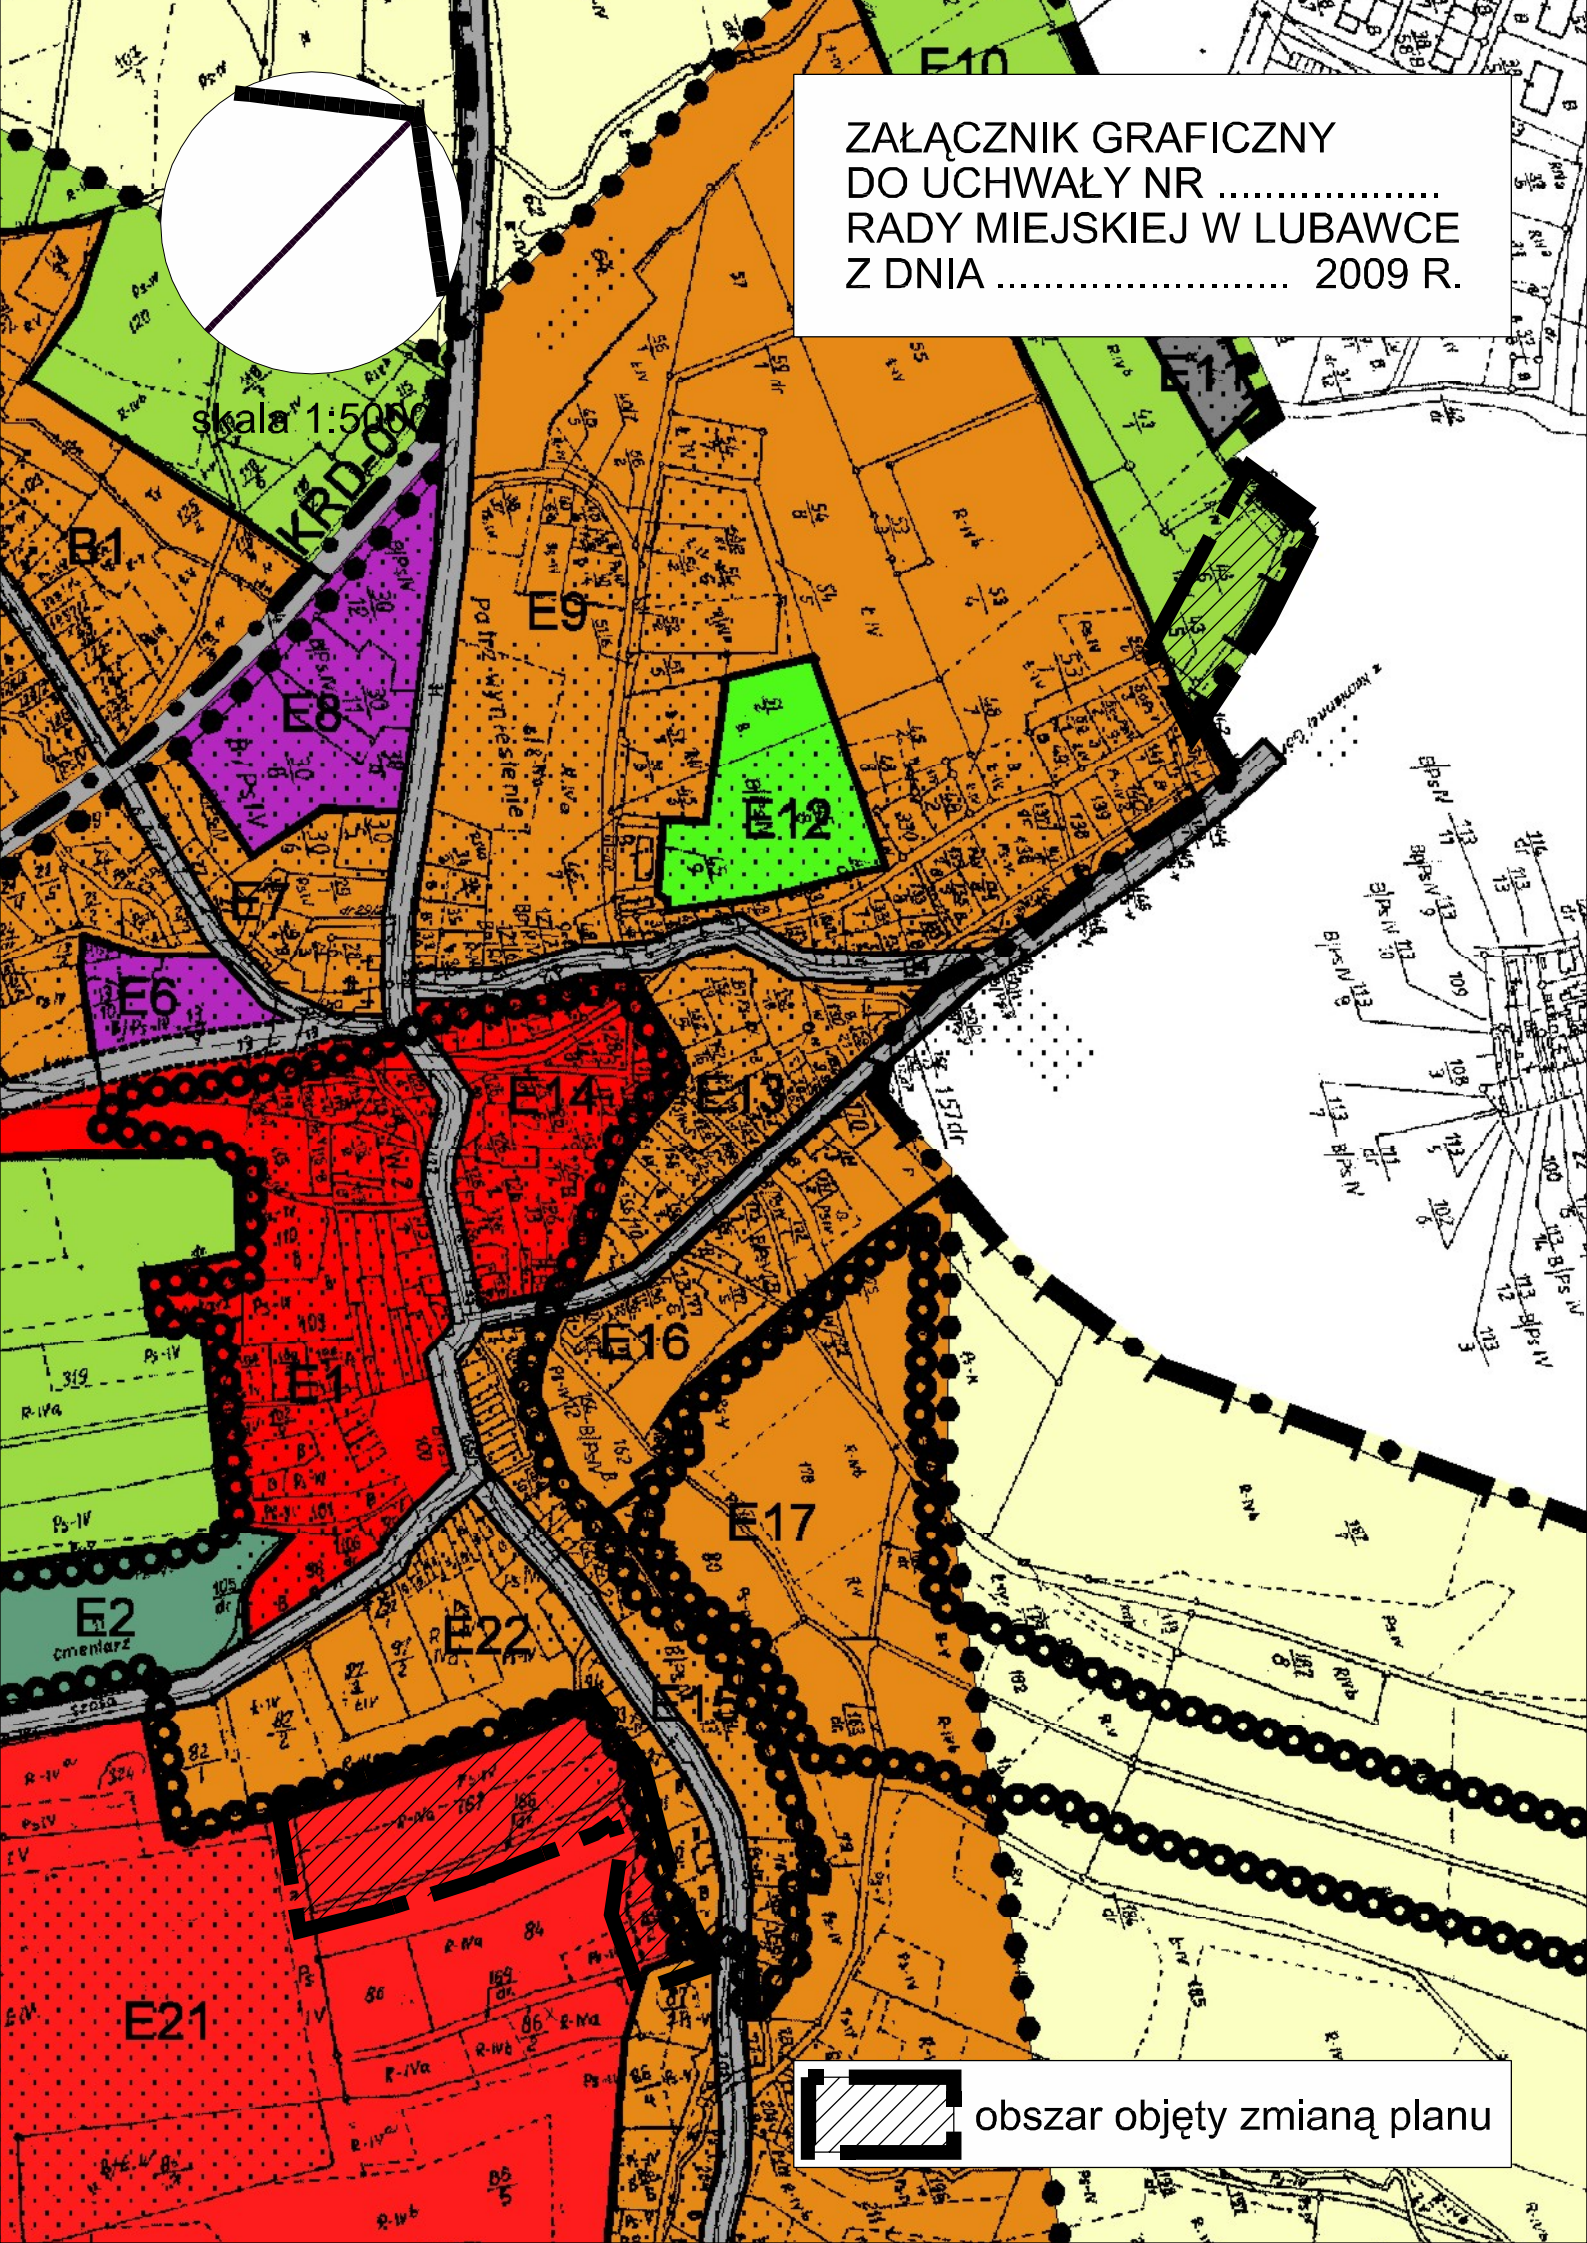

obszar objęty zmianą planu