


ZAŁĄCZNIK GRAFICZNY
DO UCHWAŁY NR
RADY MIEJSKIEJ W LUBAWCE
Z DNIA 2009 R.

skala 1:5000

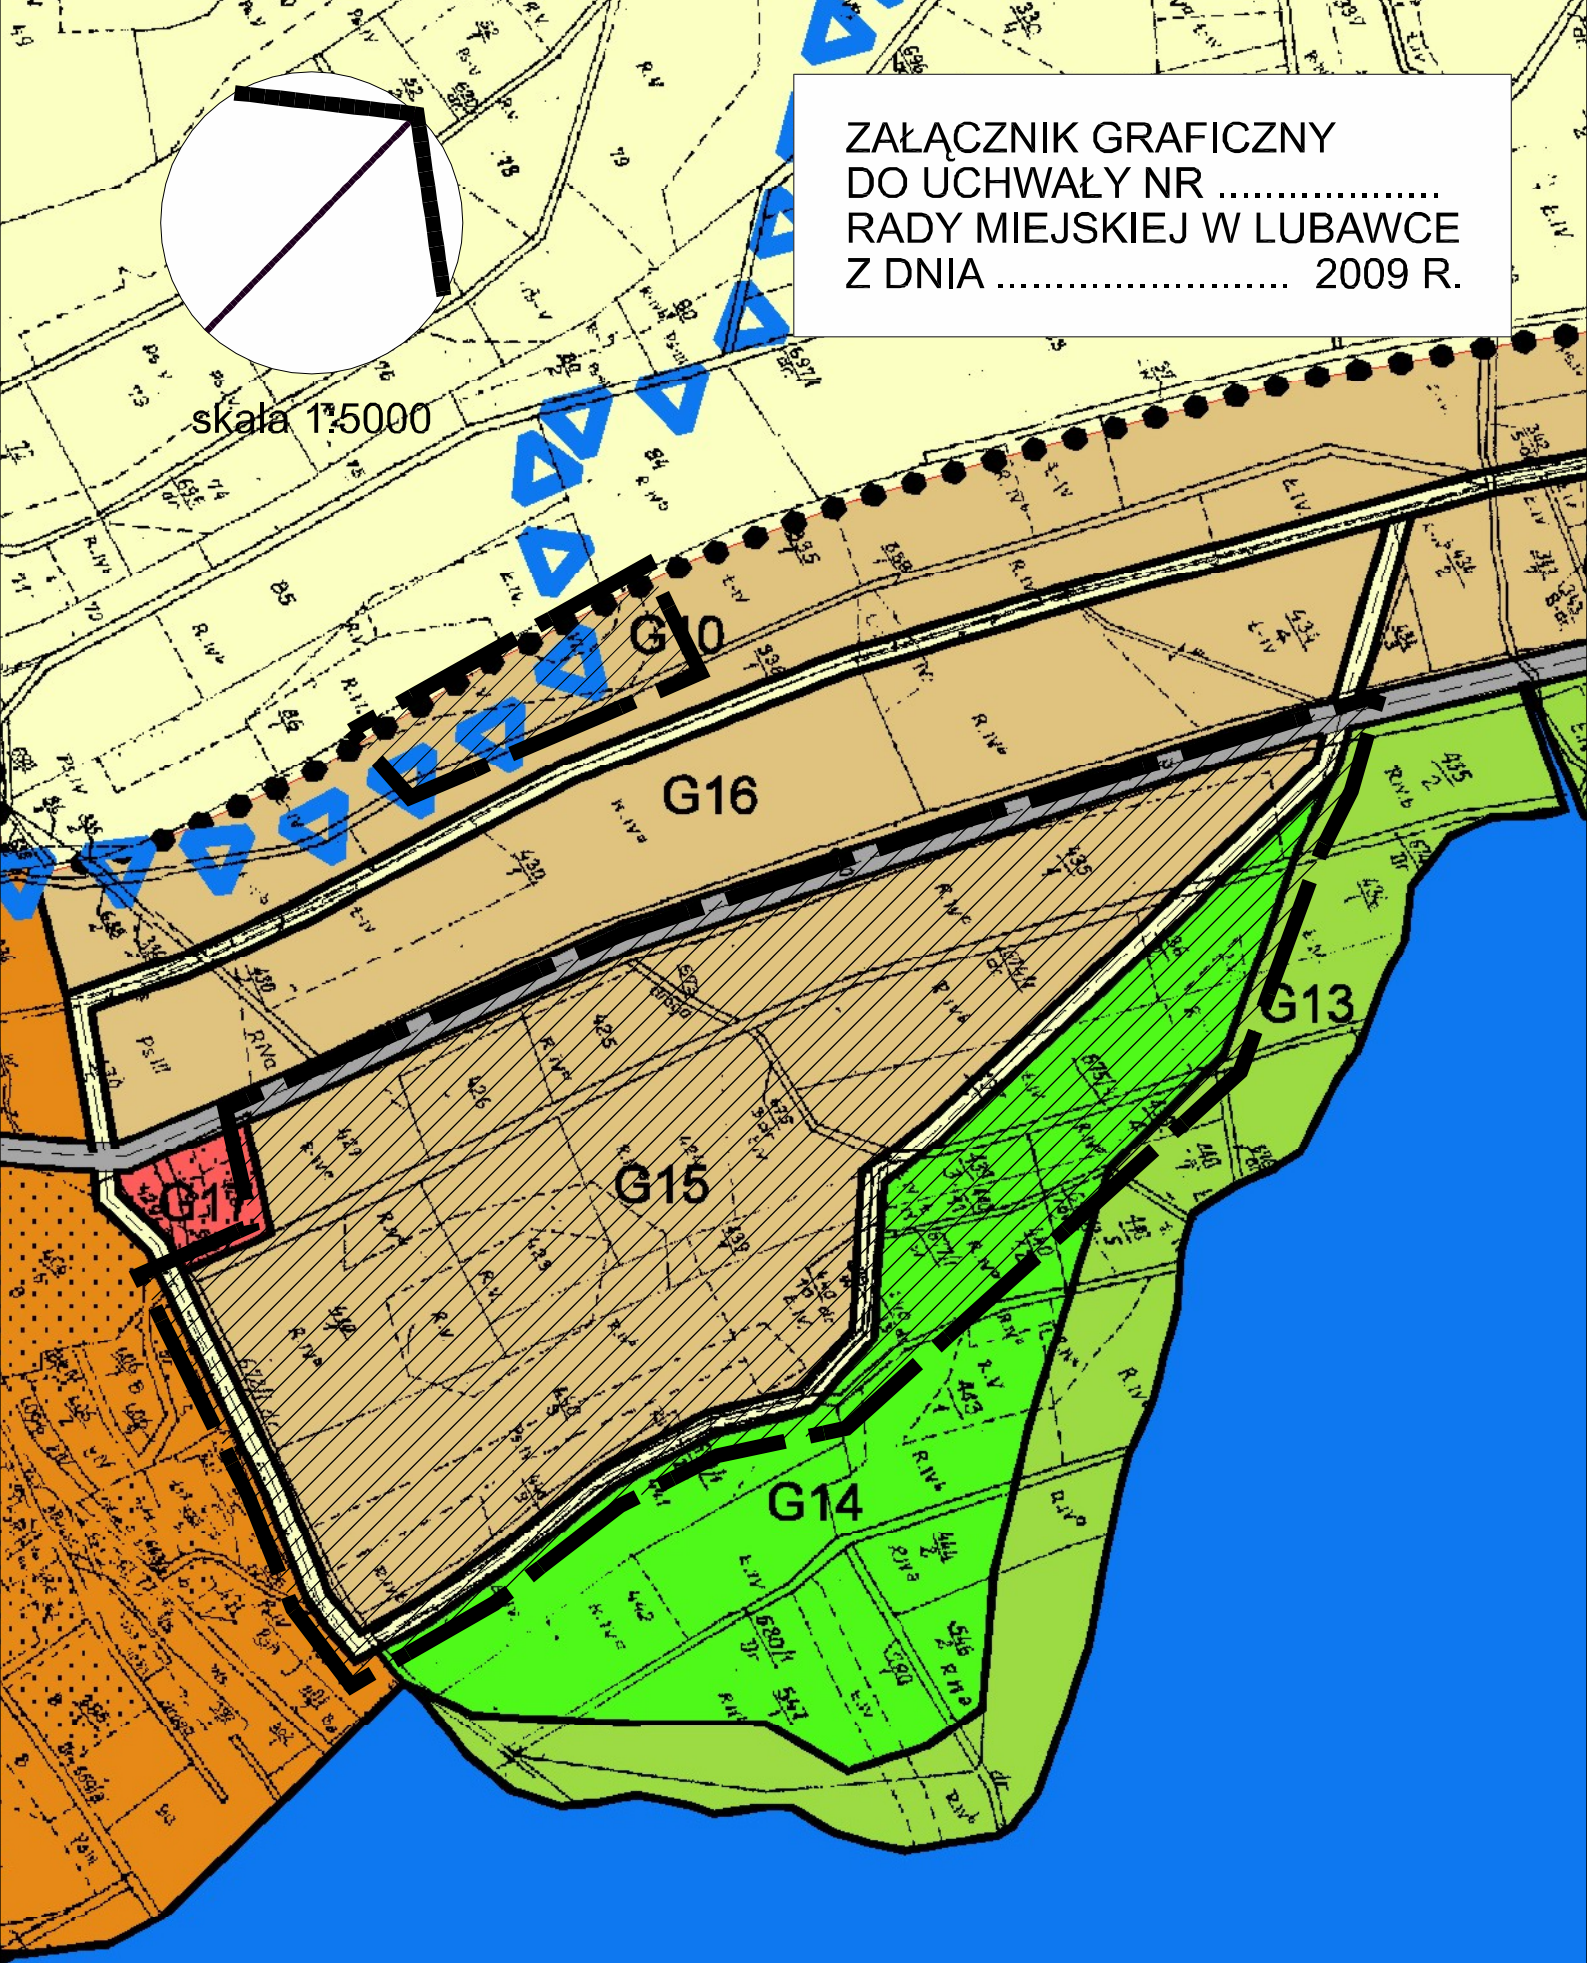

obszar objęty zmianą planu