



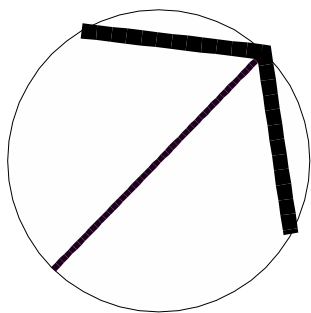

skala 1:5000

ZAŁĄCZNIK GRAFICZNY
DO UCHWAŁY NR
RADY MIEJSKIEJ W LUBAWCE
Z DNIA 2009 R.

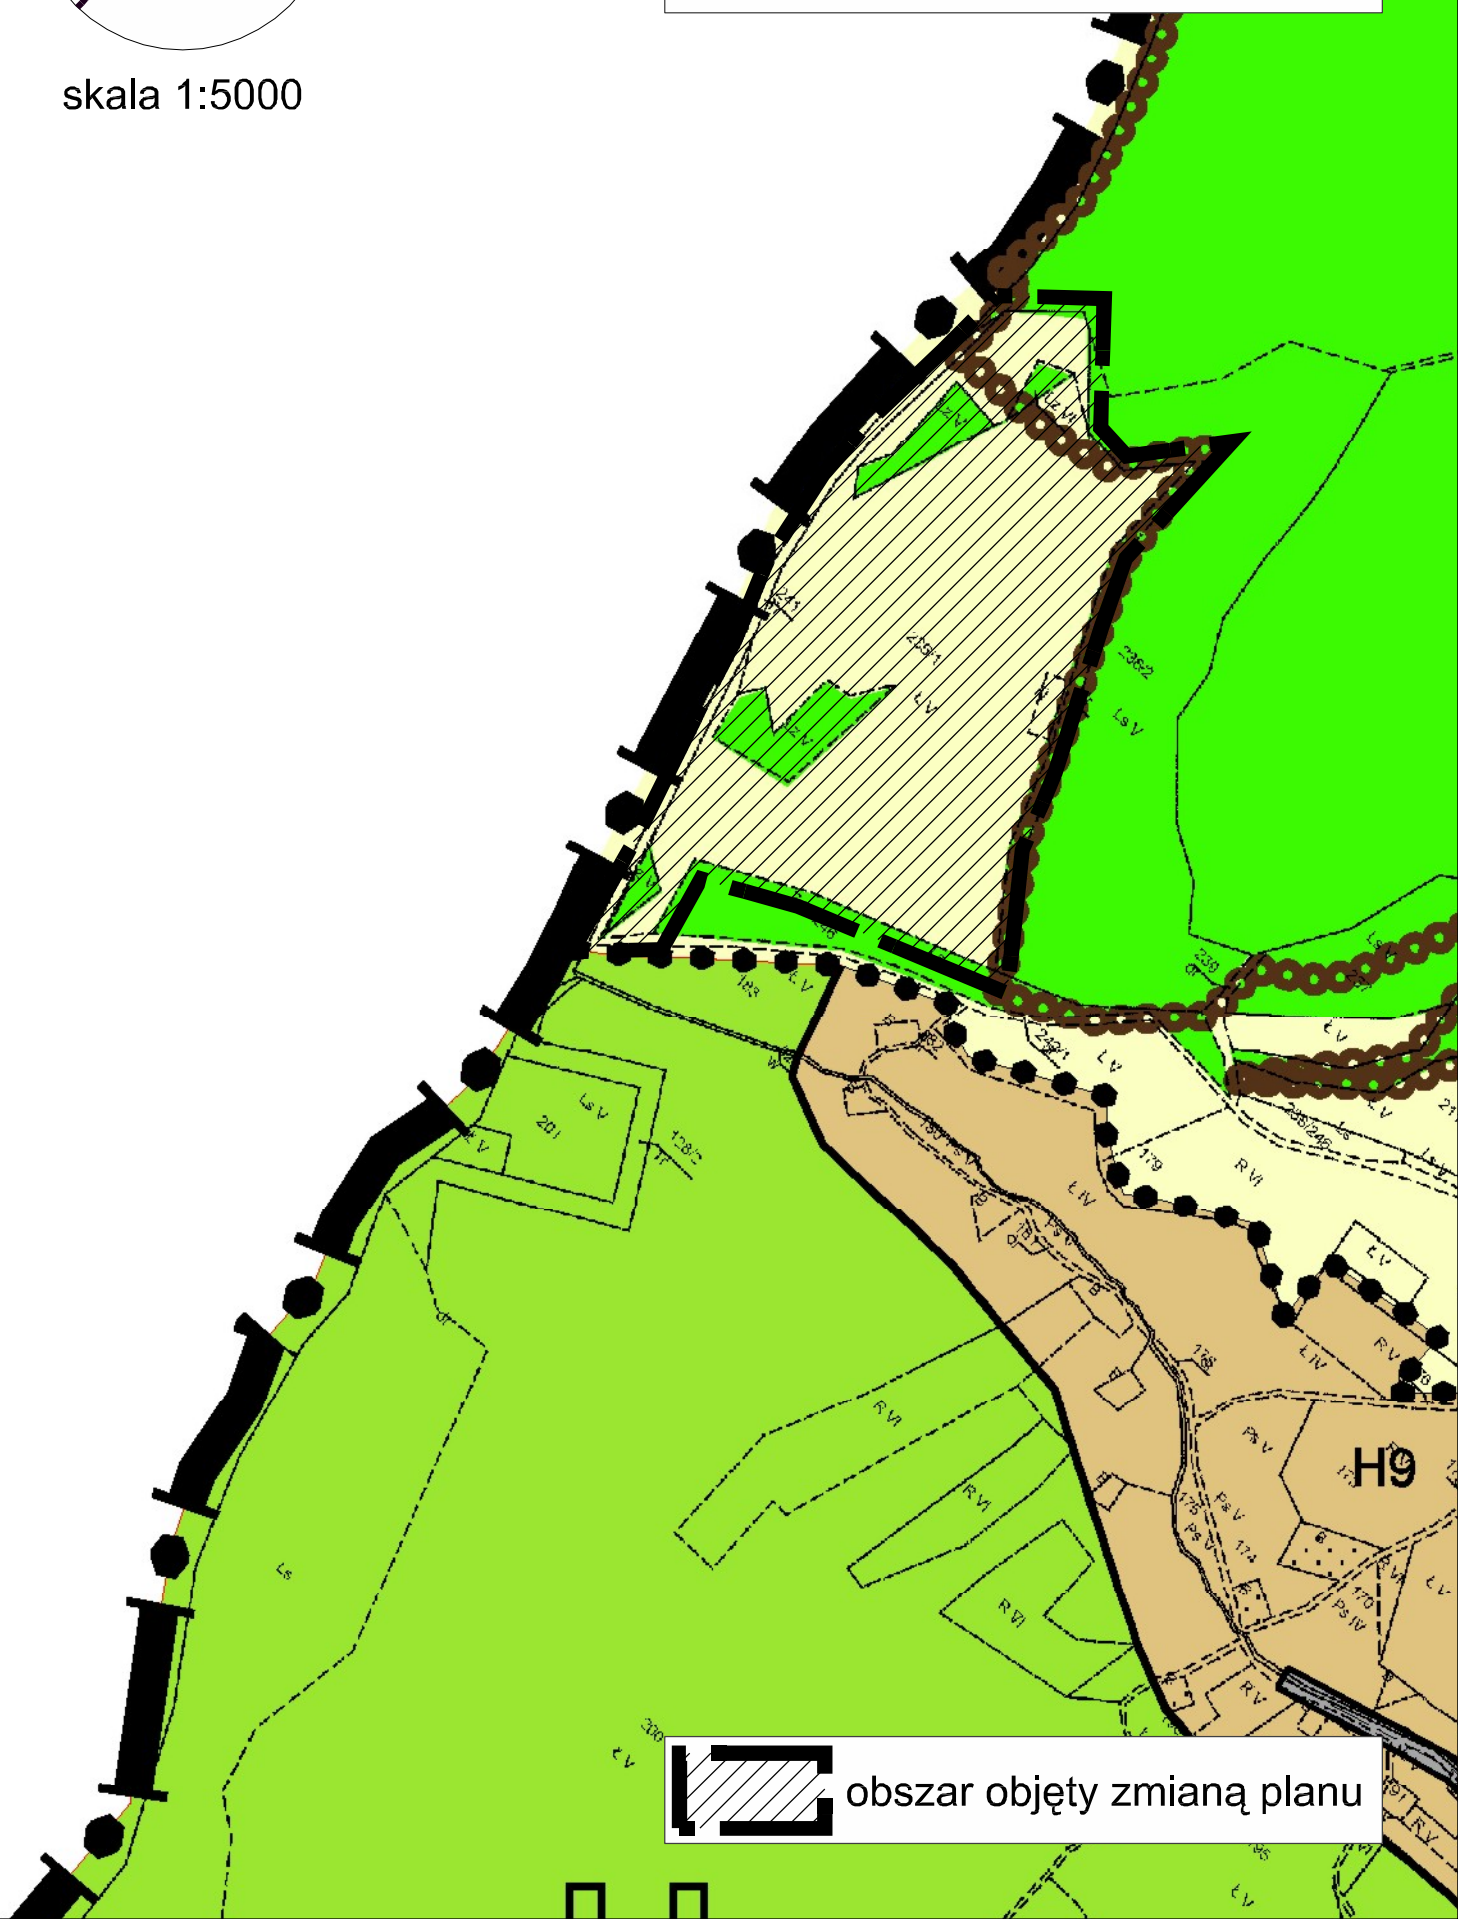

obszar objęty zmianą planu