

PROFIL

KANAŁ KS1.12 – Opawa


182 – 191

Skala 1:100/1000

Pracownia Projektowa PROJSAN 51-124 Wrocław ul. Jutrosińska 9
tel./fax (071) 3527734 e-mail : projsan@o2.pl

Nazwa i adres obiektu :
Projekt wykonawczy – Kanalizacja sanitarna dla miejscowości Niedamirów i Opawa

	Numer uprawnień	Data	Podpis
Projektant : mgr inż. Elżbieta Żytkiewicz	768/80 J.G.	X 2006	
Sprawdzający : mgr inż. Zdzisław Żytkiewicz	1065/82 J.G.	X 2006	
Przedmiot rysunku : profil podłużny kanału KS1.12 – Opawa		Skala : 1:100/1000	Numer rysunku : 18a

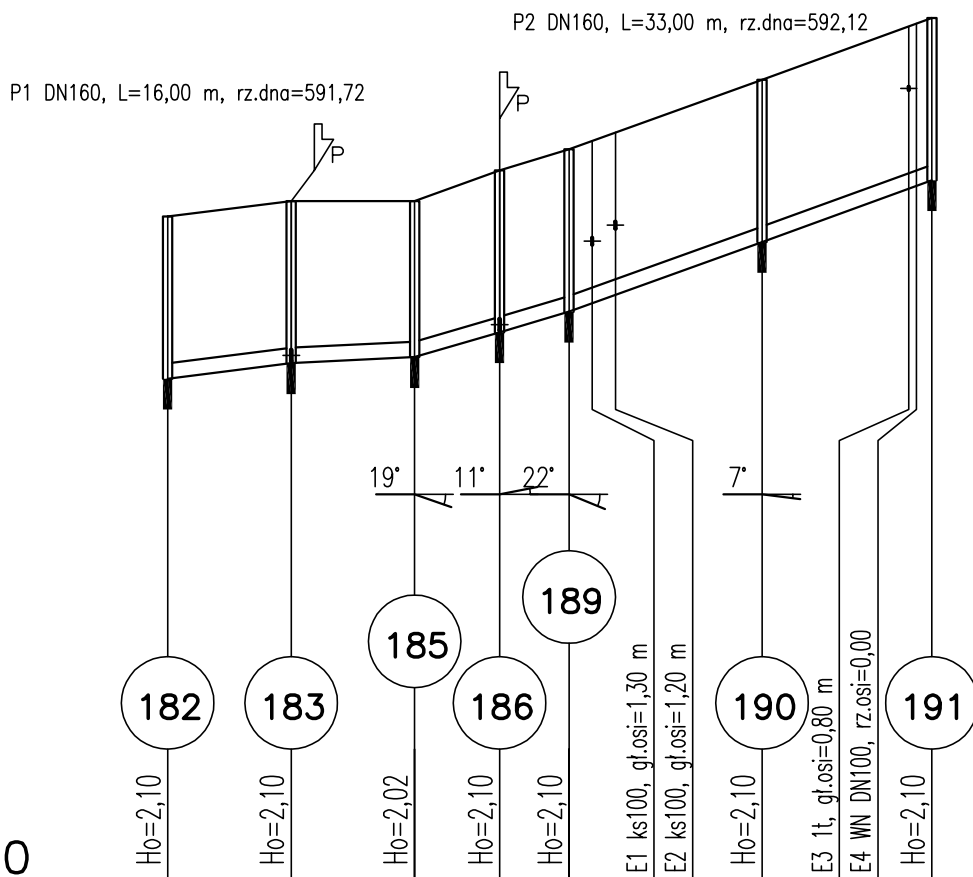

P.p.=585,00

Rzędna istniejącego terenu	593,60	593,80	593,80	594,20	594,47	595,37	596,17
Rzędna dna proj. kanału	591,50	591,70	591,78	592,10	592,37	593,27	594,07
Długość odcinka	16,00	16,00	11,00	9,00	25,00	22,00	
Proj. spadek kanału, odległość	$L=16,00$ $i=12,5\%$	$L=16,00$ $i=5,0\%$	$L=20,00$ $i=29,5\%$	$L=25,00$ $i=36,0\%$	$L=22,00$ $i=36,4\%$		
Proj. średnica nominalna, materiał	DN200, PCV						
Prędkość, przepływ, wypełnienie							
Hektometr	16,00	32,00	43,00	52,00	58,00	77,00	99,00