



Szczegół A  
skala 1:50

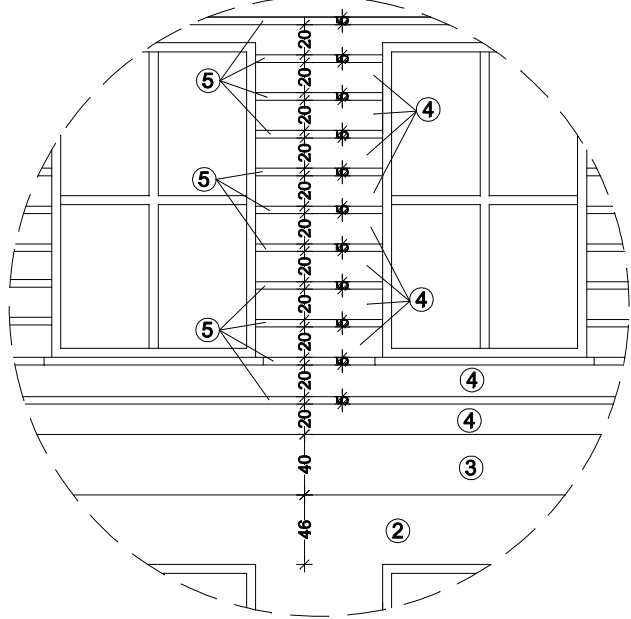


Szczegół B  
Szczegół B'  
skala 1:50

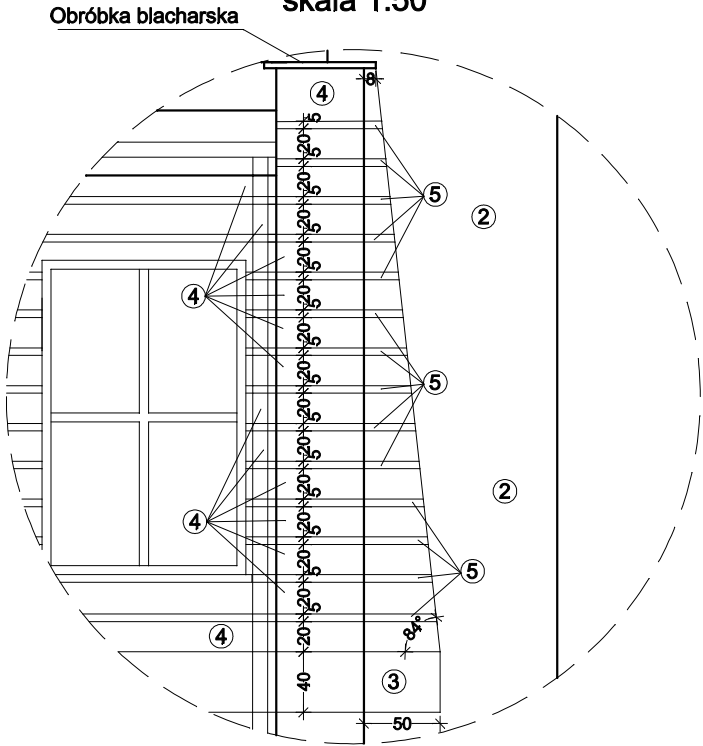


UWAGA!  
- Szczegół B' jest lustrznym odbiciem szczegółu B

Szczegół F  
Szczegół F'  
skala 1:50

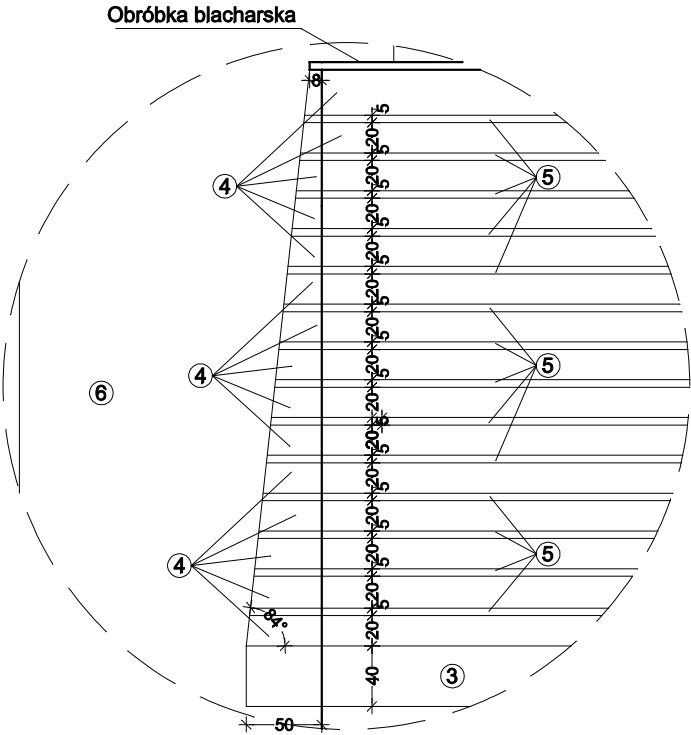


UWAGA!  
- Szczegół D' jest lustrznym odbiciem szczegółu D

Szczegół E  
skala 1:50

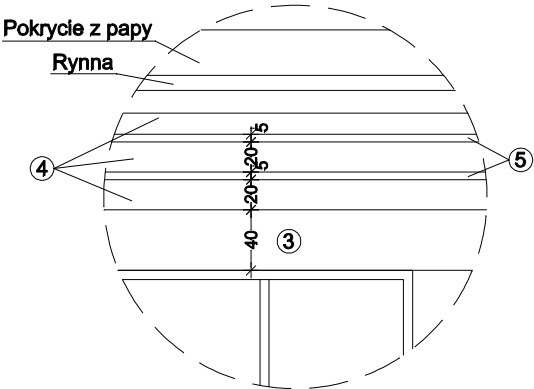

Szczegół G  
skala 1:50

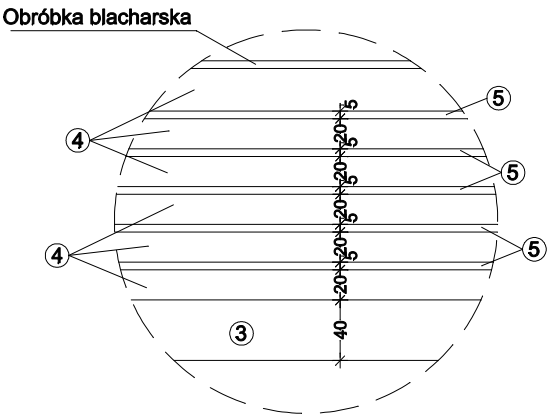

<div>Z.U.T.B. "MAK-TECH" s.c A.Makaś, W.Wilk ul. Słowackiego 9 Kamienna Góra</div>	PROJEKT WYKONAWCZY			
	Przedmiot inwentaryzacji	REMONT ZESPOŁU SZKÓŁ PUBLICZNYCH W LUBAWCE, W ZAKRESIE DOCIEPLENIA I ELEWACJI OBIEKTU		
	Inwestor	Gmina Lubawka Pl. Wolności 1, 58-420 Lubawka		
	Adres inwestycji	ul. Mickiewicza 4 Dz. nr 708 obr.3		
	Branża	BUDOWLANA	Podpis	RYS. nr 12
	Projektant	mgr inż. arch. Agnieszka Damasiewicz upr. 526/01/DUW mgr inż. Włodzimierz Wilk upr. 557/01/DUW mgr inż. Adam Makaś upr. 185/76		
	Asystent projektanta	mgr inż. Jarosław Zbrzyzny zam. ul. Nadrzeczna3, 58-405 Krzeszów		SKALA 1:50
Nazwa rysunku			DATA Kwiecień 2009	
SZCZEGÓŁY ELEWACJI				