


# OPAWA

## 1:1000

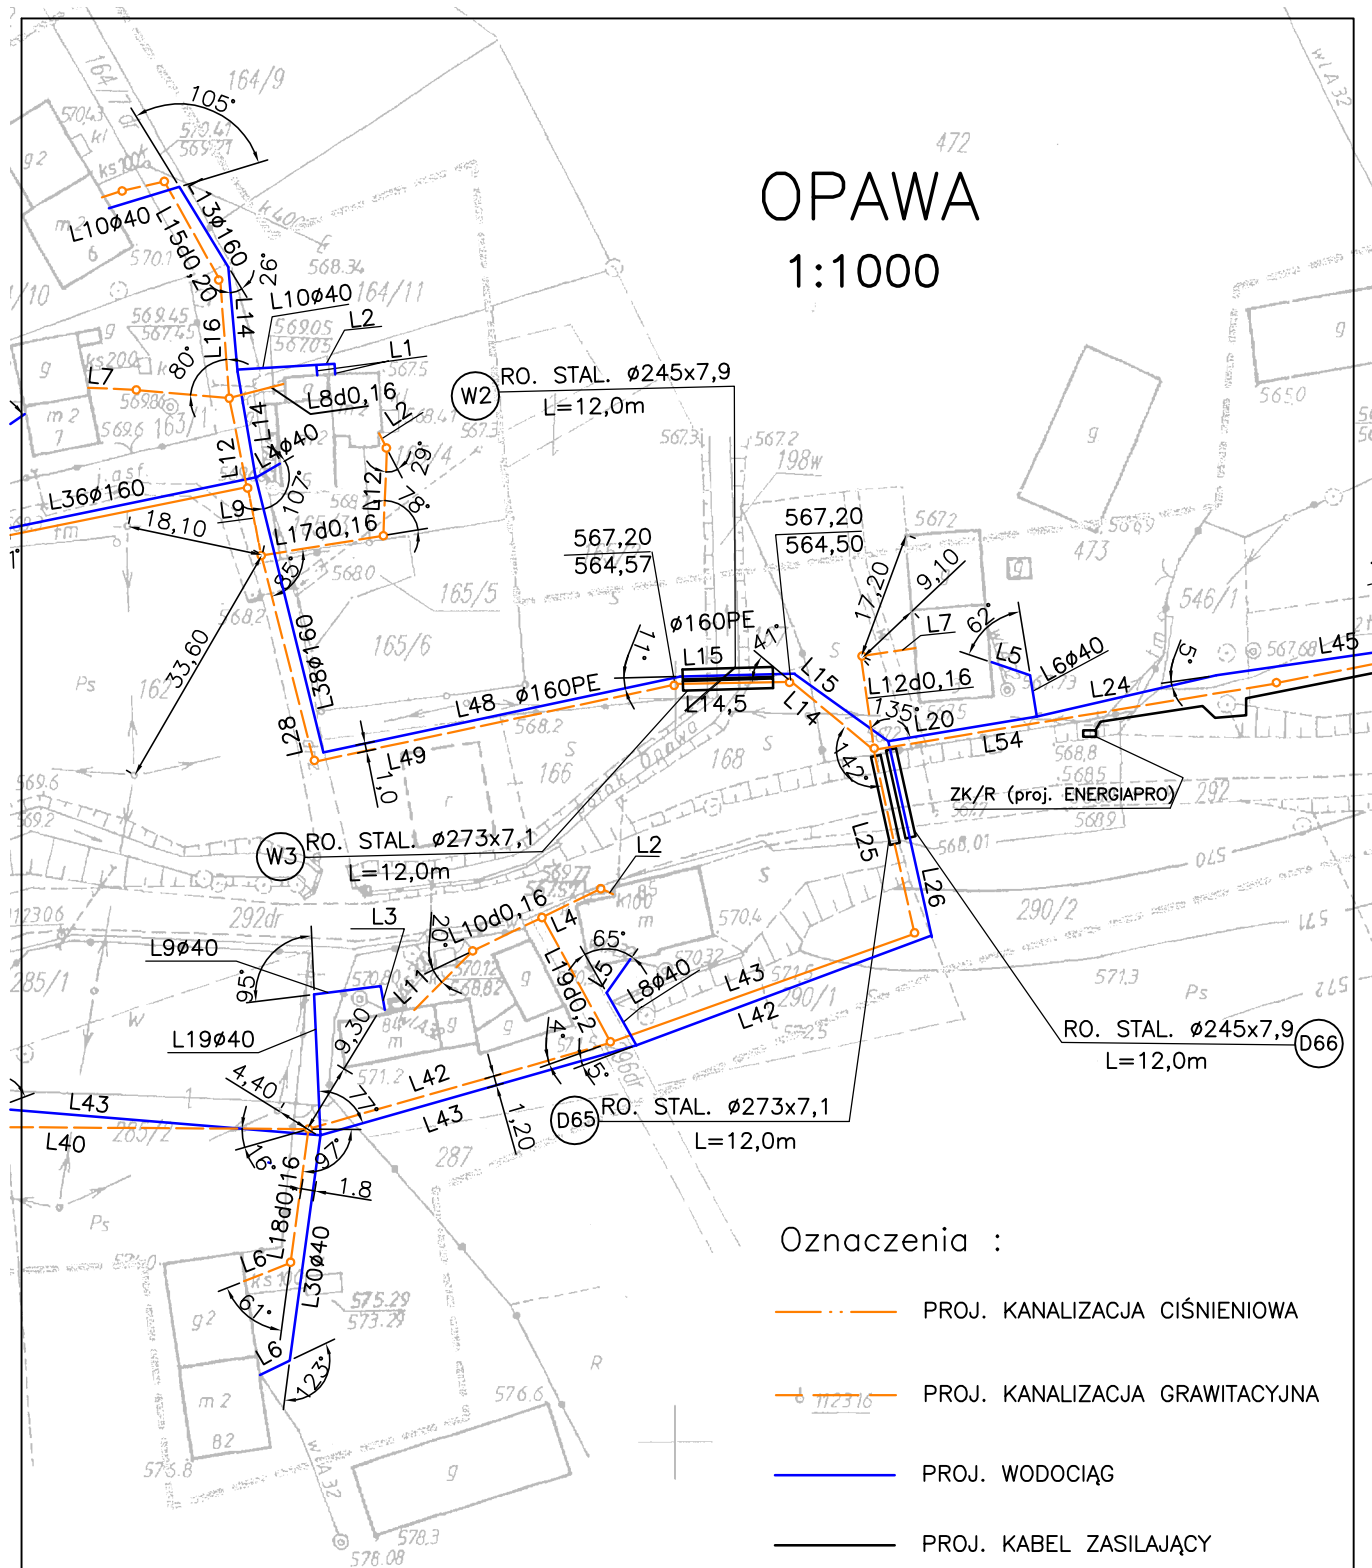

Oznaczenia :

- PROJ. KANALIZACJA CIŚNIENIOWA
- PROJ. KANALIZACJA GRAWITACYJNA
- PROJ. WODOCIĄG
- PROJ. KABEL ZASILAJĄCY

Pracownia Projektowa PROJSAN 51-124 Wrocław ul. Jutrosińska 9  
tel./fax (071) 3527734 e-mail : projsan@o2.pl

Nazwa i adres obiektu :

Opawa - przejście nr.W2,W3

Numer uprawnień	Data	Podpis
Projektant : mgr inż. Elżbieta Żytkiewicz 768/80 J.G.		
Sprawdzający :		
Przedmiot rysunku : Plan syt.-wysokosciowy	Skala : 1:1000	Numer rysunku : 12