PROFIL

KANAŁ K.S.3 (1) - (136)

Skala 1:100/1000

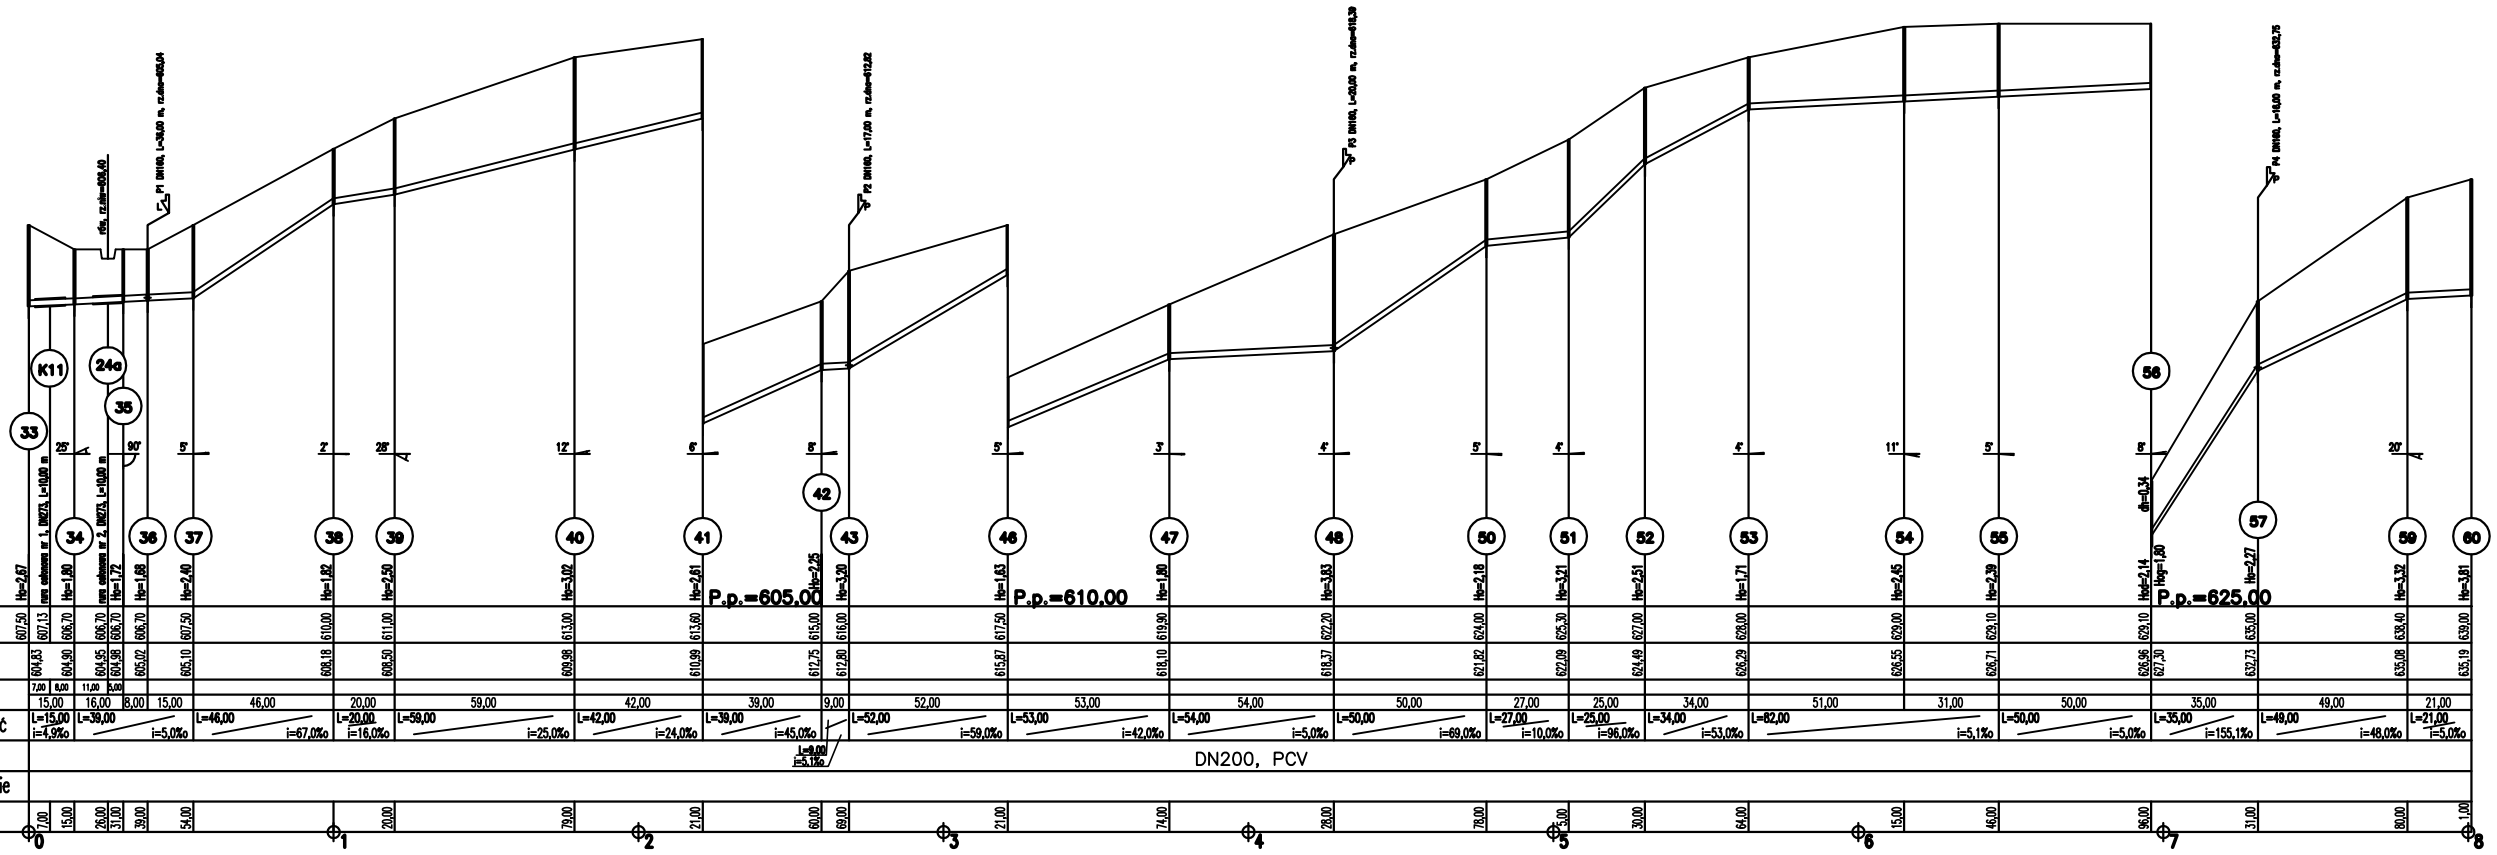

Uwaga:
Wartość rzędnej oraz głębokość osi istniejącej instalacji (np. E11 1NN, rz.osi=125.81) podano w przybliżeniu.

(K10) przejście pod przeszkodą

(7) nazwa węzła

Hs=1,62 zagłębienie osi rurociągu
Hg=1,45 zagłębienie osi rurociągu górnego
Hd=2,80 zagłębienie osi rurociągu dolnego
dh=0,35 przepad (różnica Hod–Hog)
H=0,09 wysokość nasypu
P1 numer kolejny przyłącza
E1 numer kolejny przeszkody
rzęd.=114,80 rzędna włazu studzienki

Symbole przyłączy oraz dopływów węzłowych:

z lewej zlewni — dopływ istniejący

Q_P z prawej zlewni — dopływ projektowany

Pracownia Projektowa PROJSAN 51-124 Wrocław ul.Jutrosińska 9
tel./fax (071) 3827734 e-mail : projsan@o2.pl

Branża i zakres obiektu :
Projekt wykonawczy – Kanalizacja sanitarna dla miejscowości Jarkowice

		Numer uprawnień	Data	Podpis
Projektował	mgr inż. Elżbieta Żytkiewicz	768/90 J.G.	X 2006	
Sprawdzający	mgr inż. Zdzisław Żytkiewicz	1065/82 J.G.	X 2006	

Przedmiot opracowania : profil podłużny kanału KS3

Skala : 1:100/1000

Numer rysunku : 10