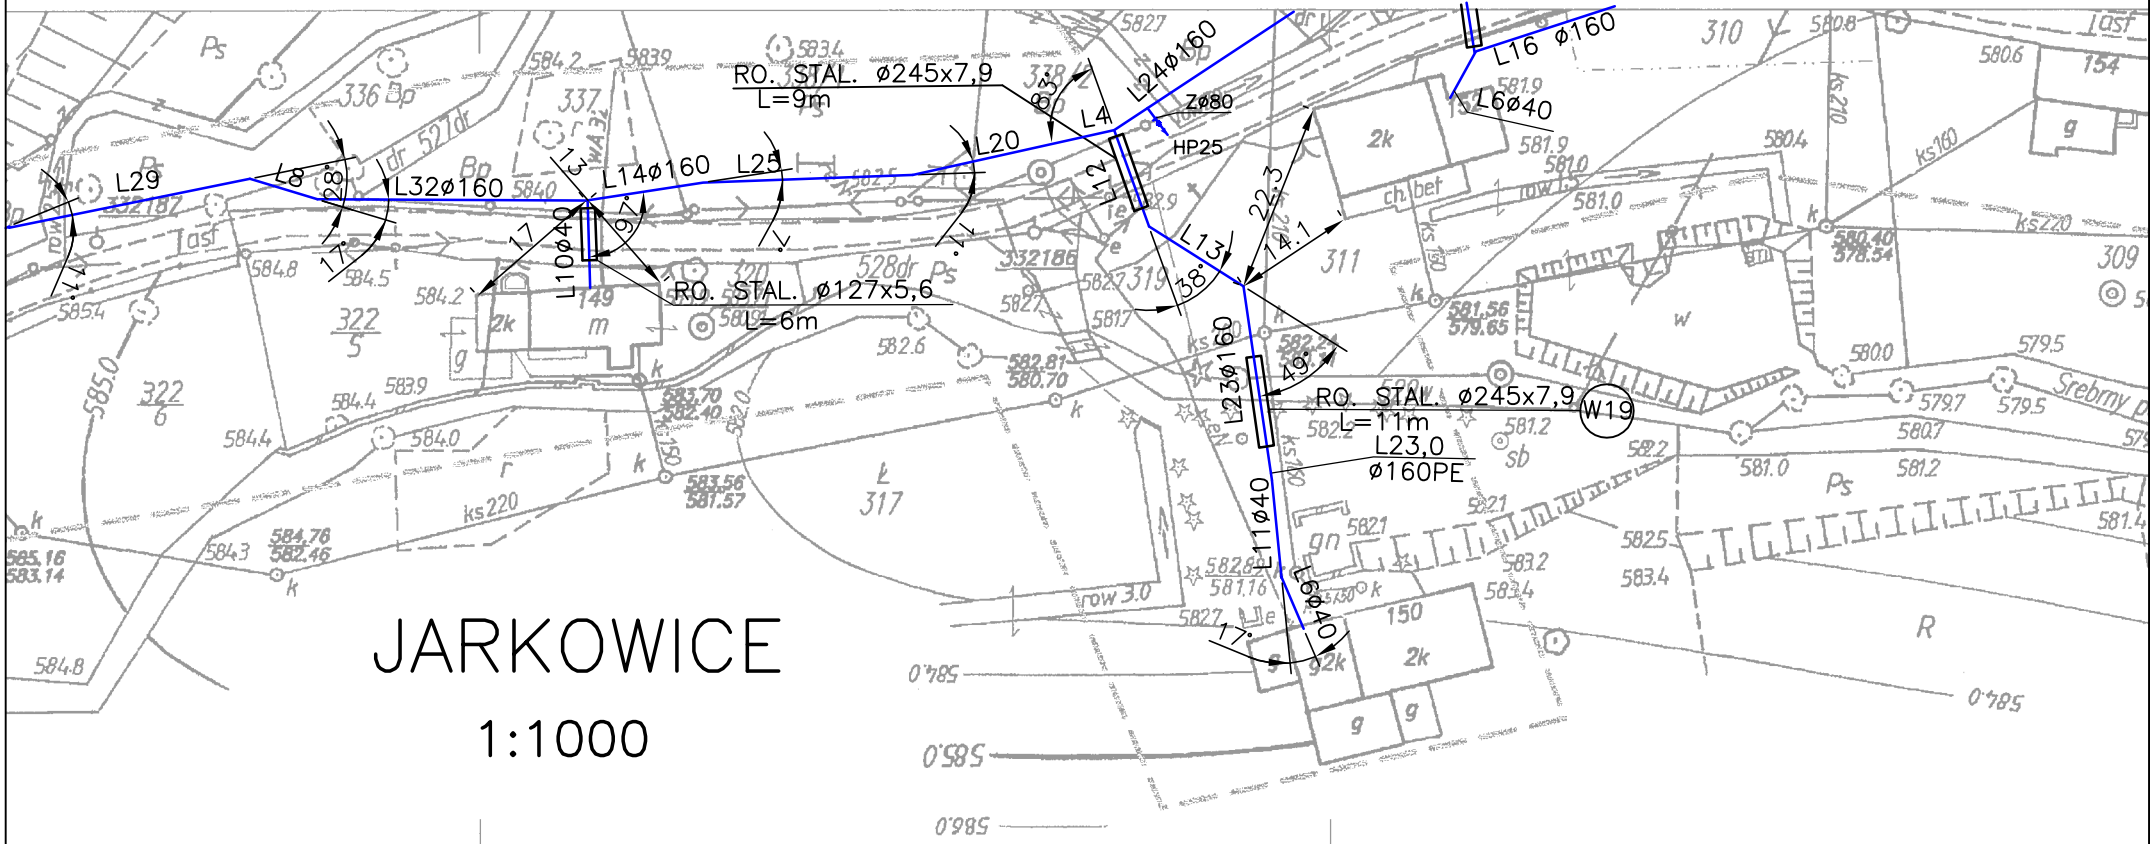

Oznaczenia :

projektowany wodociąg

Pracownia Projektowa PROJSAN 51–124 Wrocław ul.Jutrosińska 9 tel./fax (071) 3527734 e–mail : projsan@o2.pl			
Nazwa i adres obiektu : Jarkowice – przejście nr.W19			
	Numer uprawnień	Data	Podpis
Projektant : mgr inż. Elżbieta Żytkiewicz	768/80 J.G.		
Sprawdzający :			
Przedmiot rysunku : Plan syt.–wysokosciowy		Skala : 1:1000	Numer rysunku : 8