


PRZEKRÓJ A-A

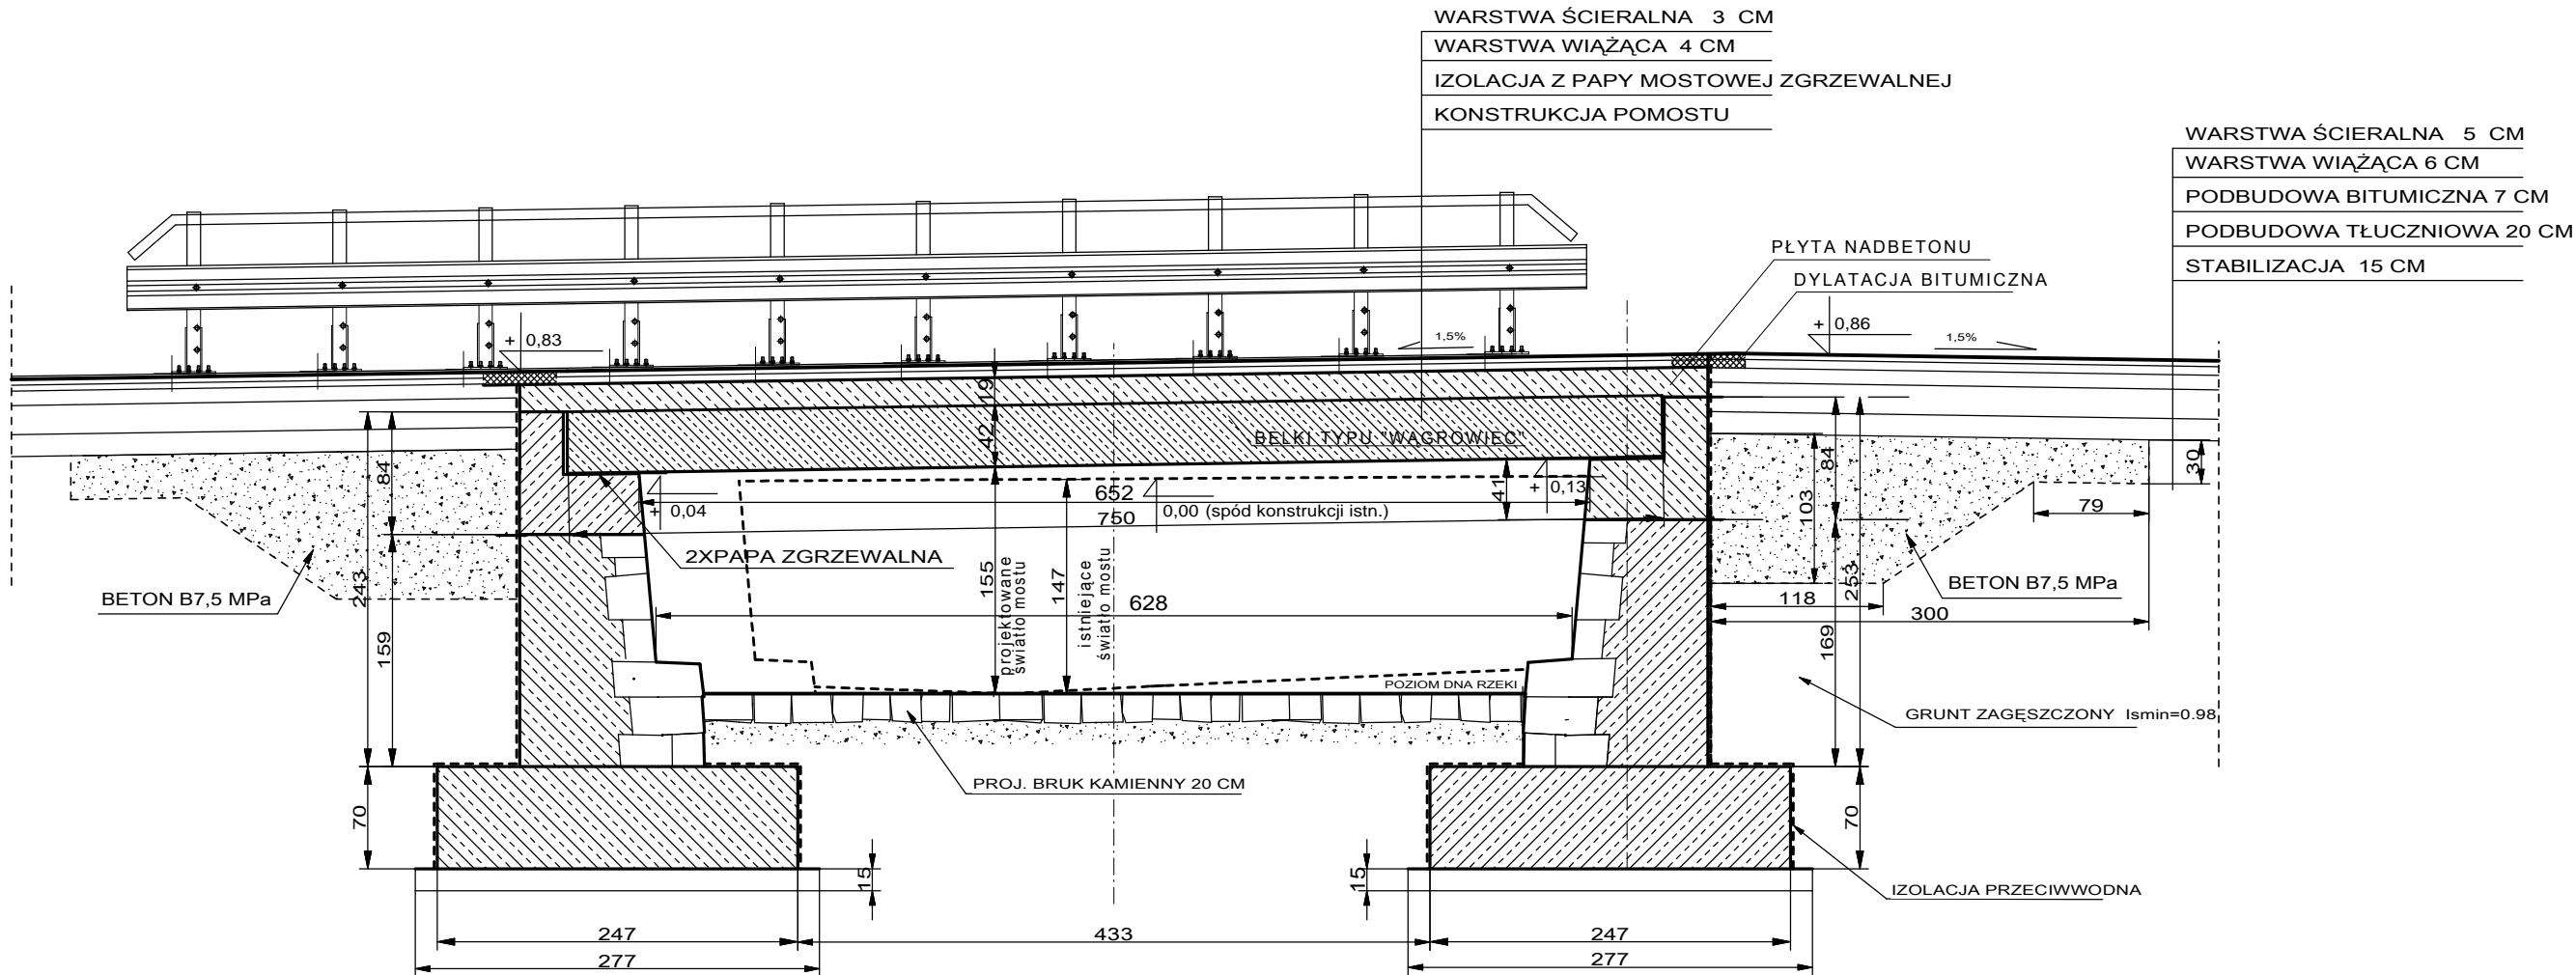

TEMAT	EKSPERTYZA TECHNICZNA		
OBIEKT	MOST DROGOWY NA RZECE CZARNUSZKA		
ADRES OBIEKTU	UL. KOŚCIUSZKI , LUBAWKA		
INWESTOR	GMINA LUBAWKA PLAC WOLNOŚCI 1 , LUBAWKA		
	Imię nazwisko, nr uprawnień	DATA	PODPIS
PROJEKTANT:	mgr inż Włodzimierz Wilk 557/01/DUW	IX 2009	
SPRAWDZAJĄCY	mgr inż Włodzimierz Lewowski 228/02/DUW	IX 2009	
TREŚĆ	PRZEKRÓJ PODŁUŻNY A - A		SKALA 1:25 Rys. nr 3
JEDNOSTKA PROJEKTOWA	Przedsiębiorstwo Robót Inżynieryjnych "TRAKT" Sędziszów 50 58-410 Marciszów		