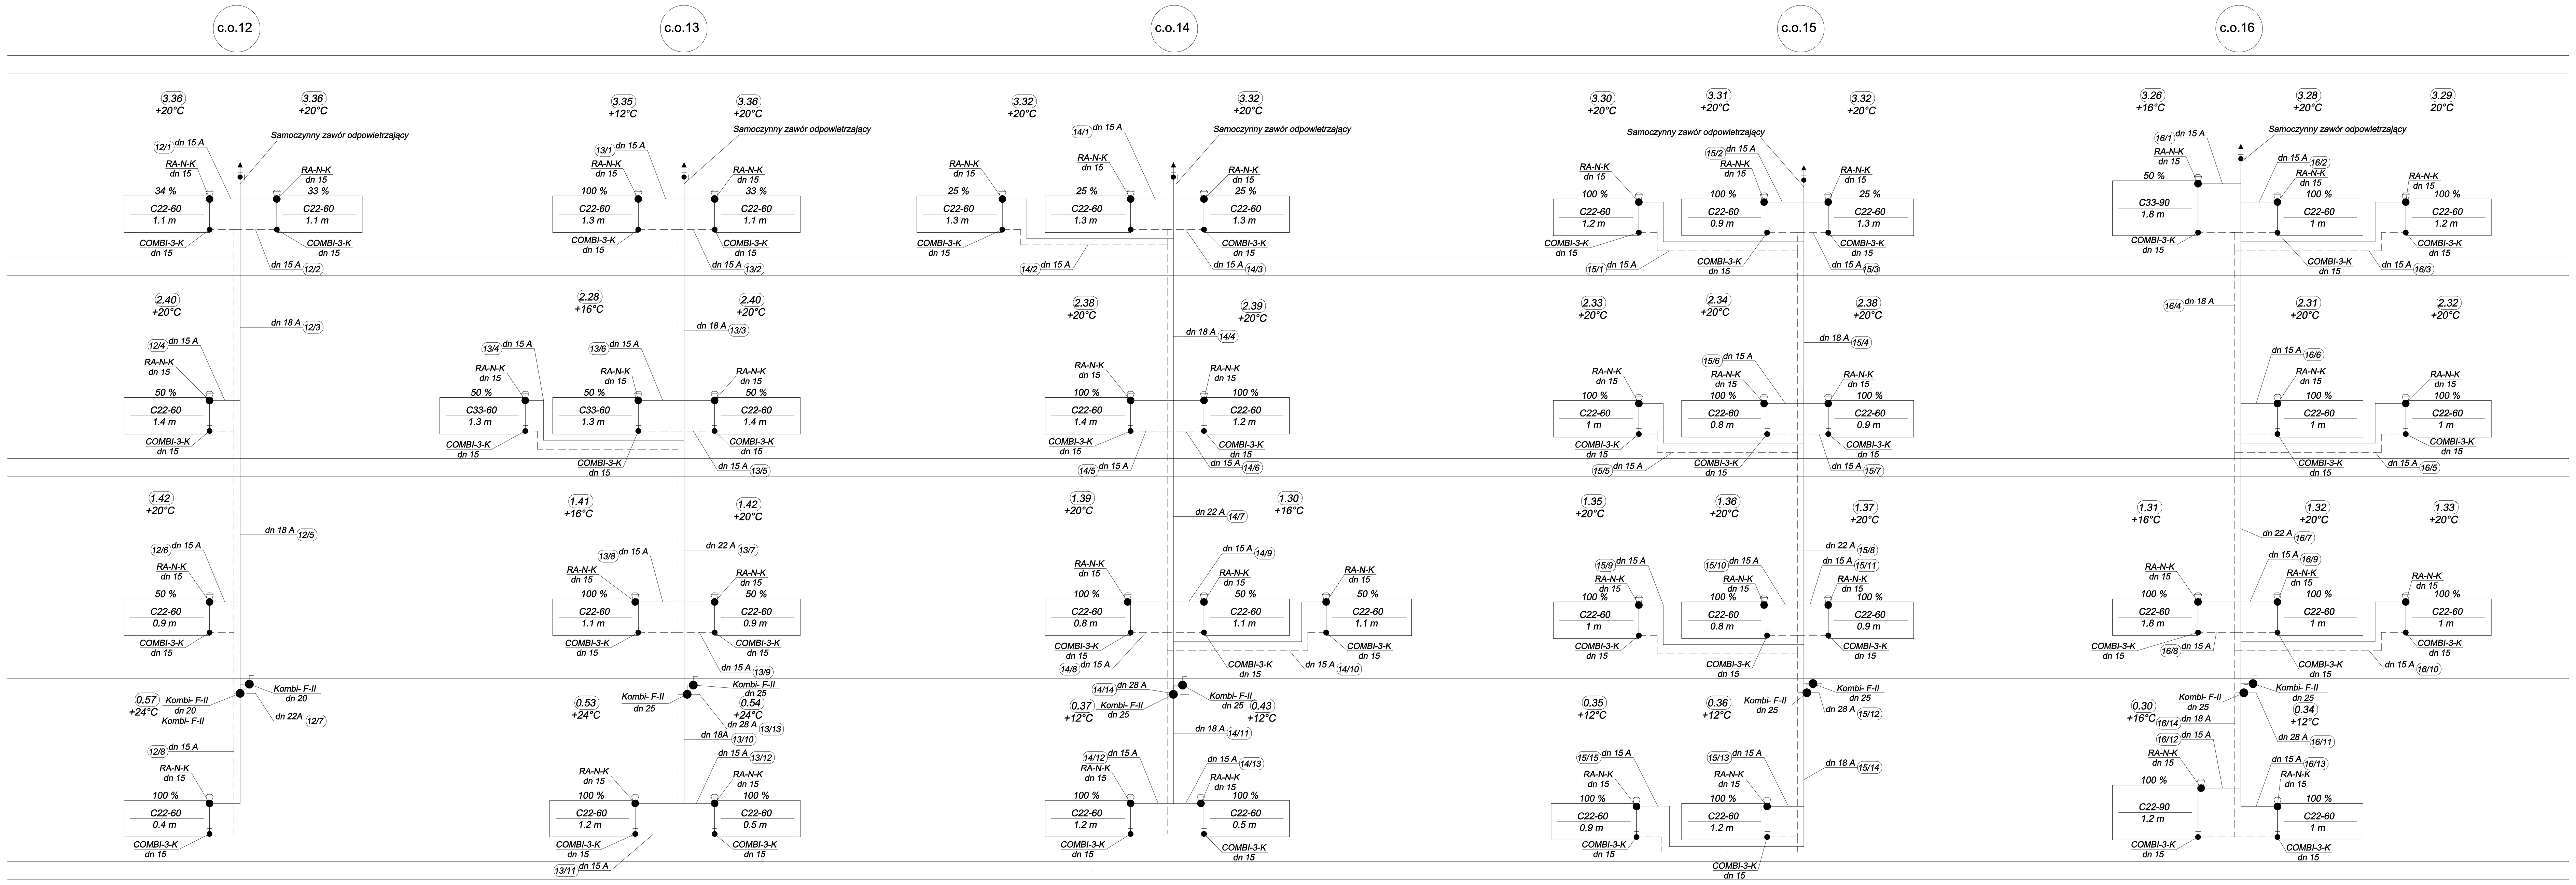

KONSORCJUM FIRM: Z.U.T.B. "MAK-TECH" s.c A.Makaś, W.Wilk ul. Słowackiego 9 Kamienna Góra AM+Biuro projektów architekt Anna Michno ul. Browarowa 1 58-400 Kamienna Góra	PROJEKT BUDOWLANO-WYKONAWCZY		
	Przedmiot inwestycji	Remont Zespołu Szkół Publicznych w Lubawce: wymiana instalacji c.o; remont istniejącego kotła c.o. wraz z rozbudową o dodatkowe człony; wymiana instalacji p.poż.	
	Inwestor	Gmina Lubawka, Plac Wolności 1 58-420 Lubawka	
	Adres inwestycji	Lubawka, ul. Mickiewicza 4, 58-420 Lubawka Dz. nr 708,	
	Branża	INSTALACJE SANITARNE	Podpis
	Projektant:	inż. Grzegorz Sułkowski upr.591/01/DUW	RYS. nr 7S
	Asystent projektanta:	inż. Joanna Skrzypiec	SKALA 1:50
	Nazwa rysunku	ROZWINIĘCIE INSTALACJI C.O.- PION 12-16	DATA Kwiecień 2010