


Rzut

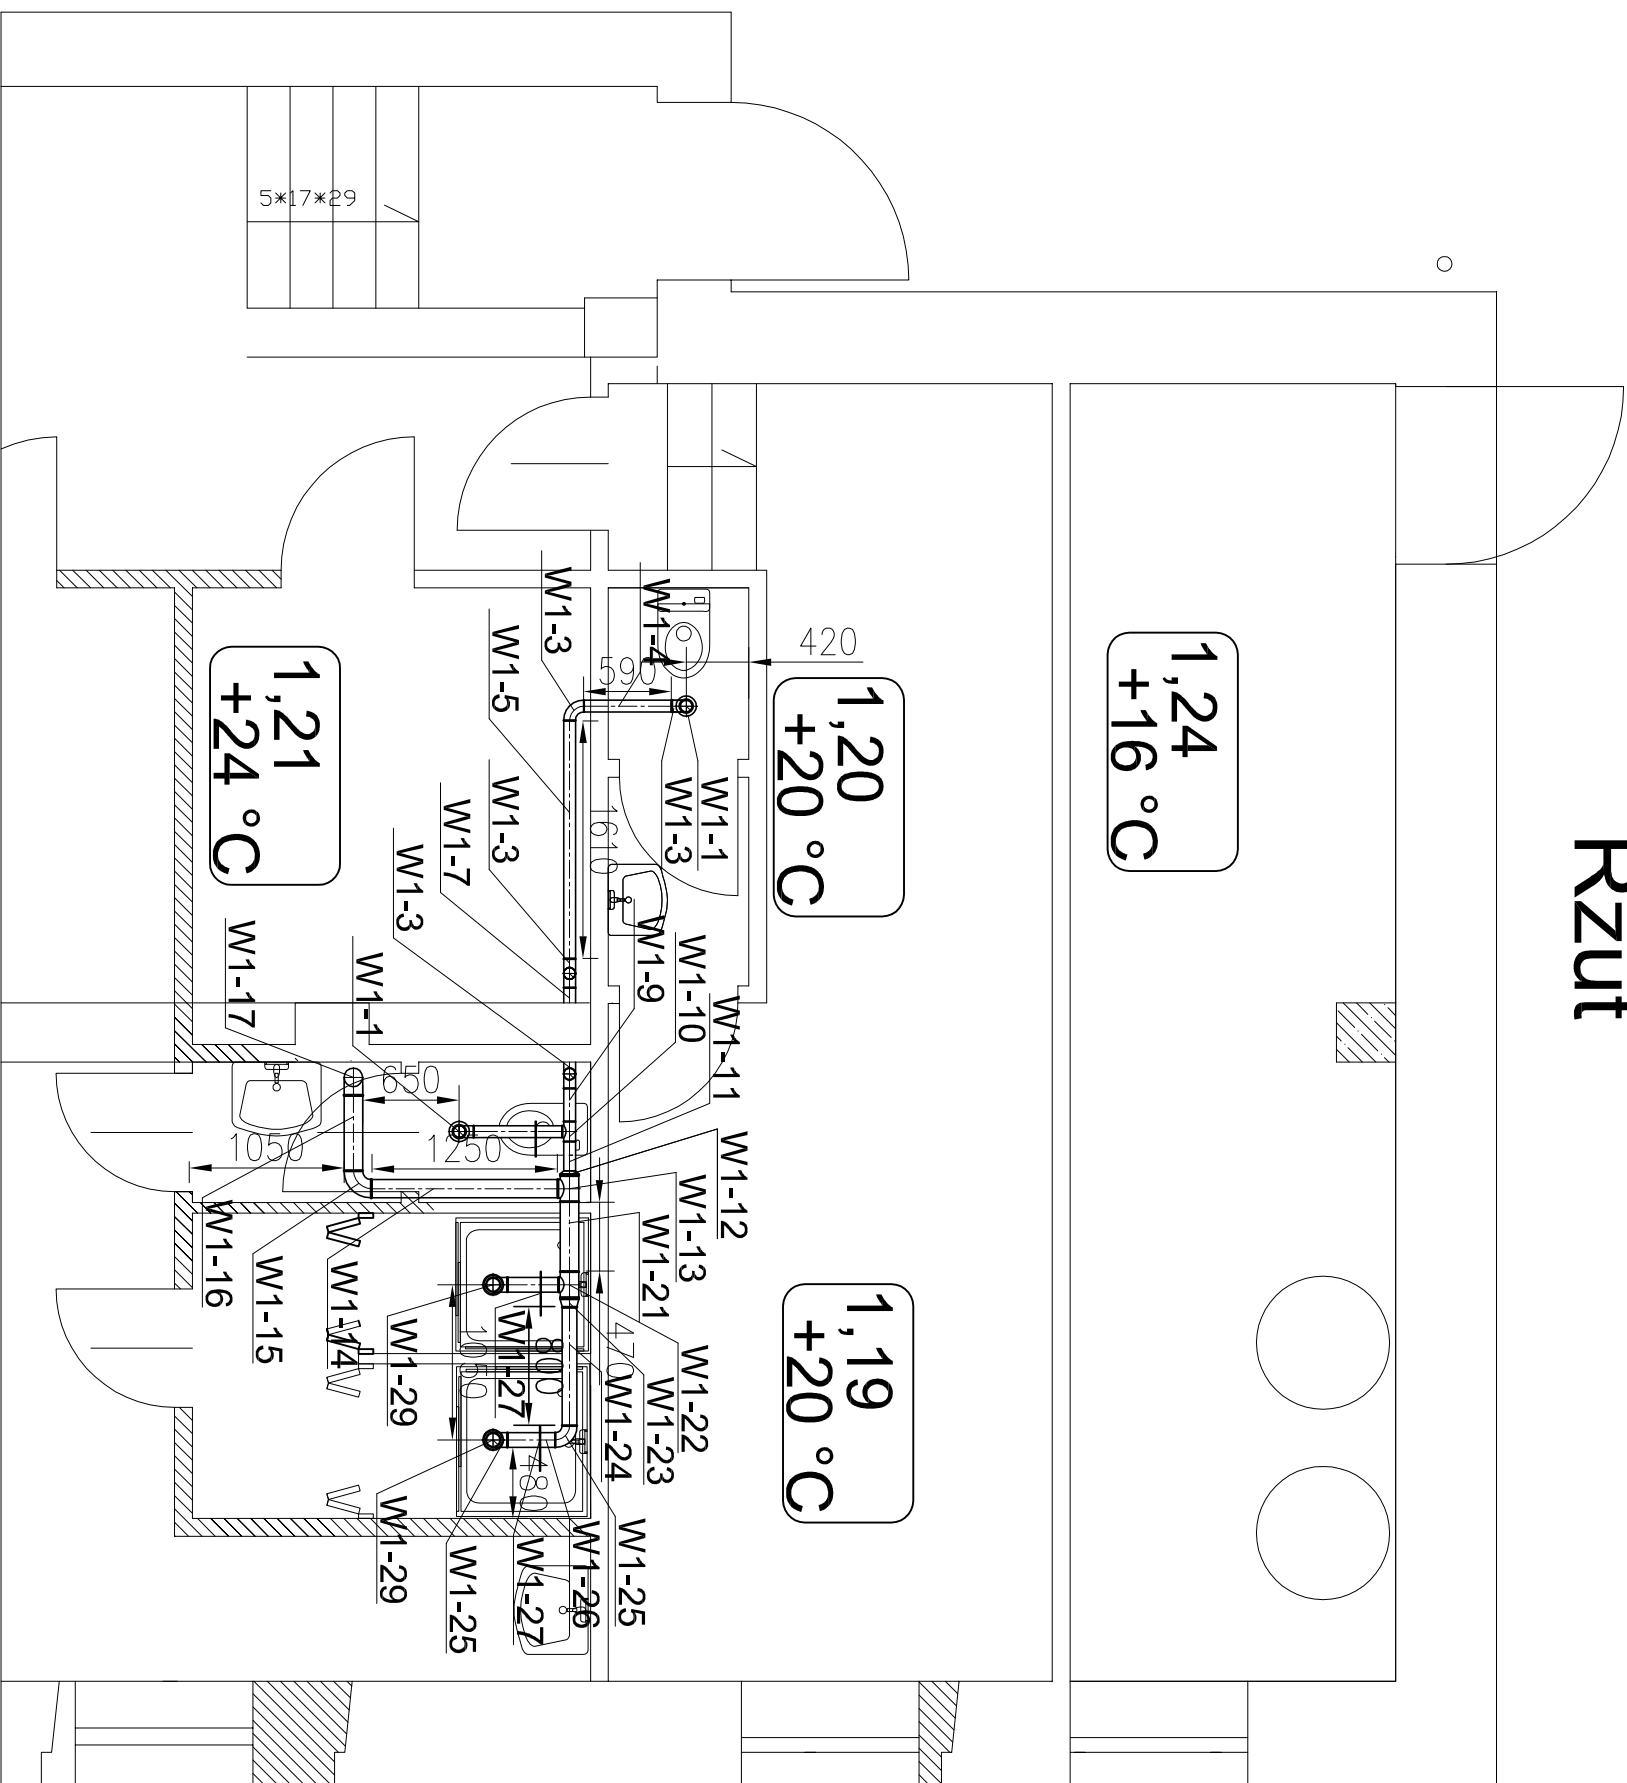

Inwestor: Gmina Lubawka Lubawka Plac		Temat: Remont i zmiana sposobu użytkowania na sale lek Szkoła Podstawowa w Miskowicach nr 8 działka nr 11		Nr rysunku: I-15
Wolności 1	Imię, Nazwisko, nr uprawnień	Podpis	Data	Podzika: 1:50
Projektant	mgr inż. Krzysztof Formanowski Uprawnienie budowlane do projektowania bez ograniczeń w specjalności instalacyjnej Nr ewidencyjny 101/DOS/06		03.2009	Tytuł rysunku: Instalacja wentylacji wyw. Rzut parteru
Asystent	inż. Marek Drodzowicz		03.2009	