


Rzut piwnic

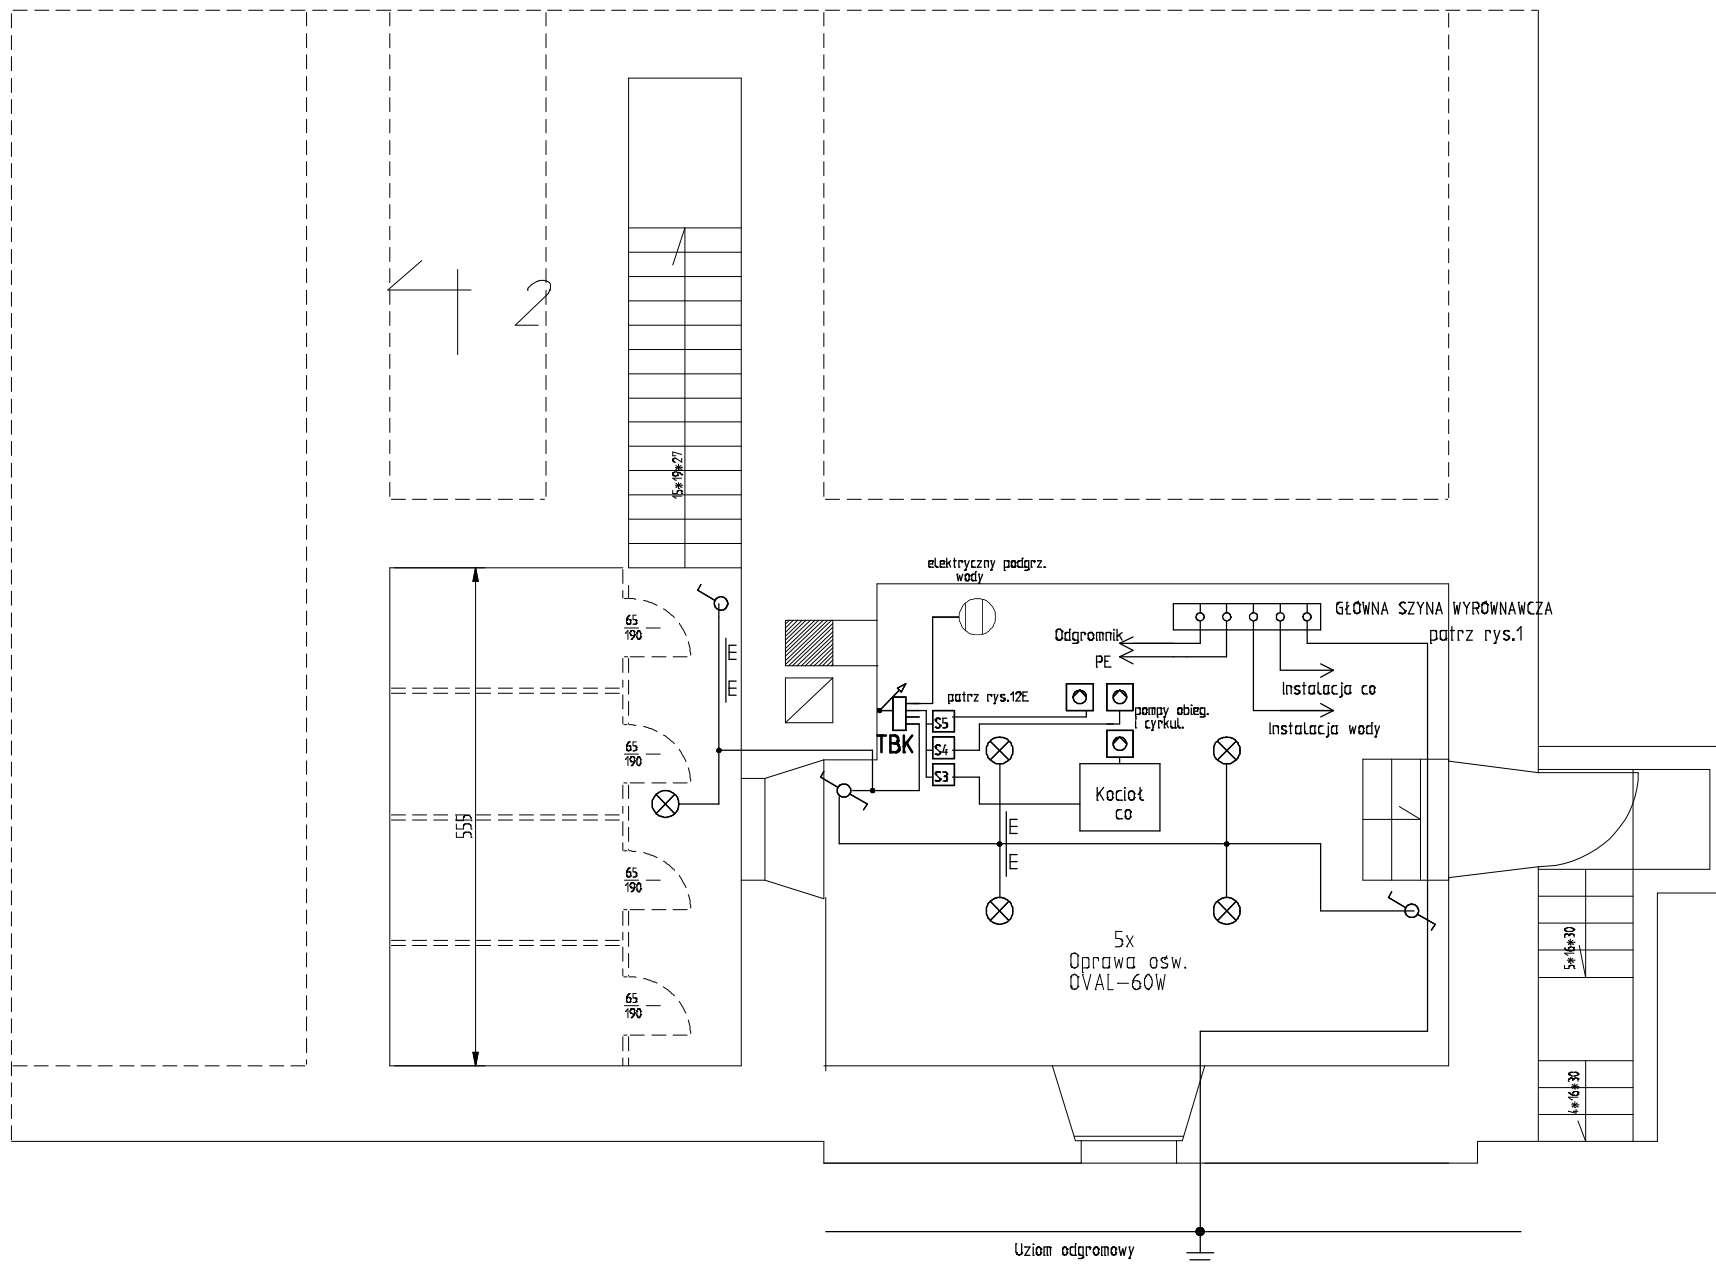

EL-MN

Temat:

Remont i zmiana sposobu użytkowania
na sale lekcyjne

Inwestor

Gmina Lubawka
Lubawka, Plac Wolności 1

Adres inwestycji

Szkoła Podst. w Miszkowicach 8, dz.nr 11

Projektant

mgr inż. Mieczysław Nowak
upr. nr ew. 300/DOS/08

Data

luty 2008

Temat rysunku

Instalacja elektryczna kotłowni
Instalacja uziemiająca

Nr rys.

11E

Skala