


Rzut I piętra

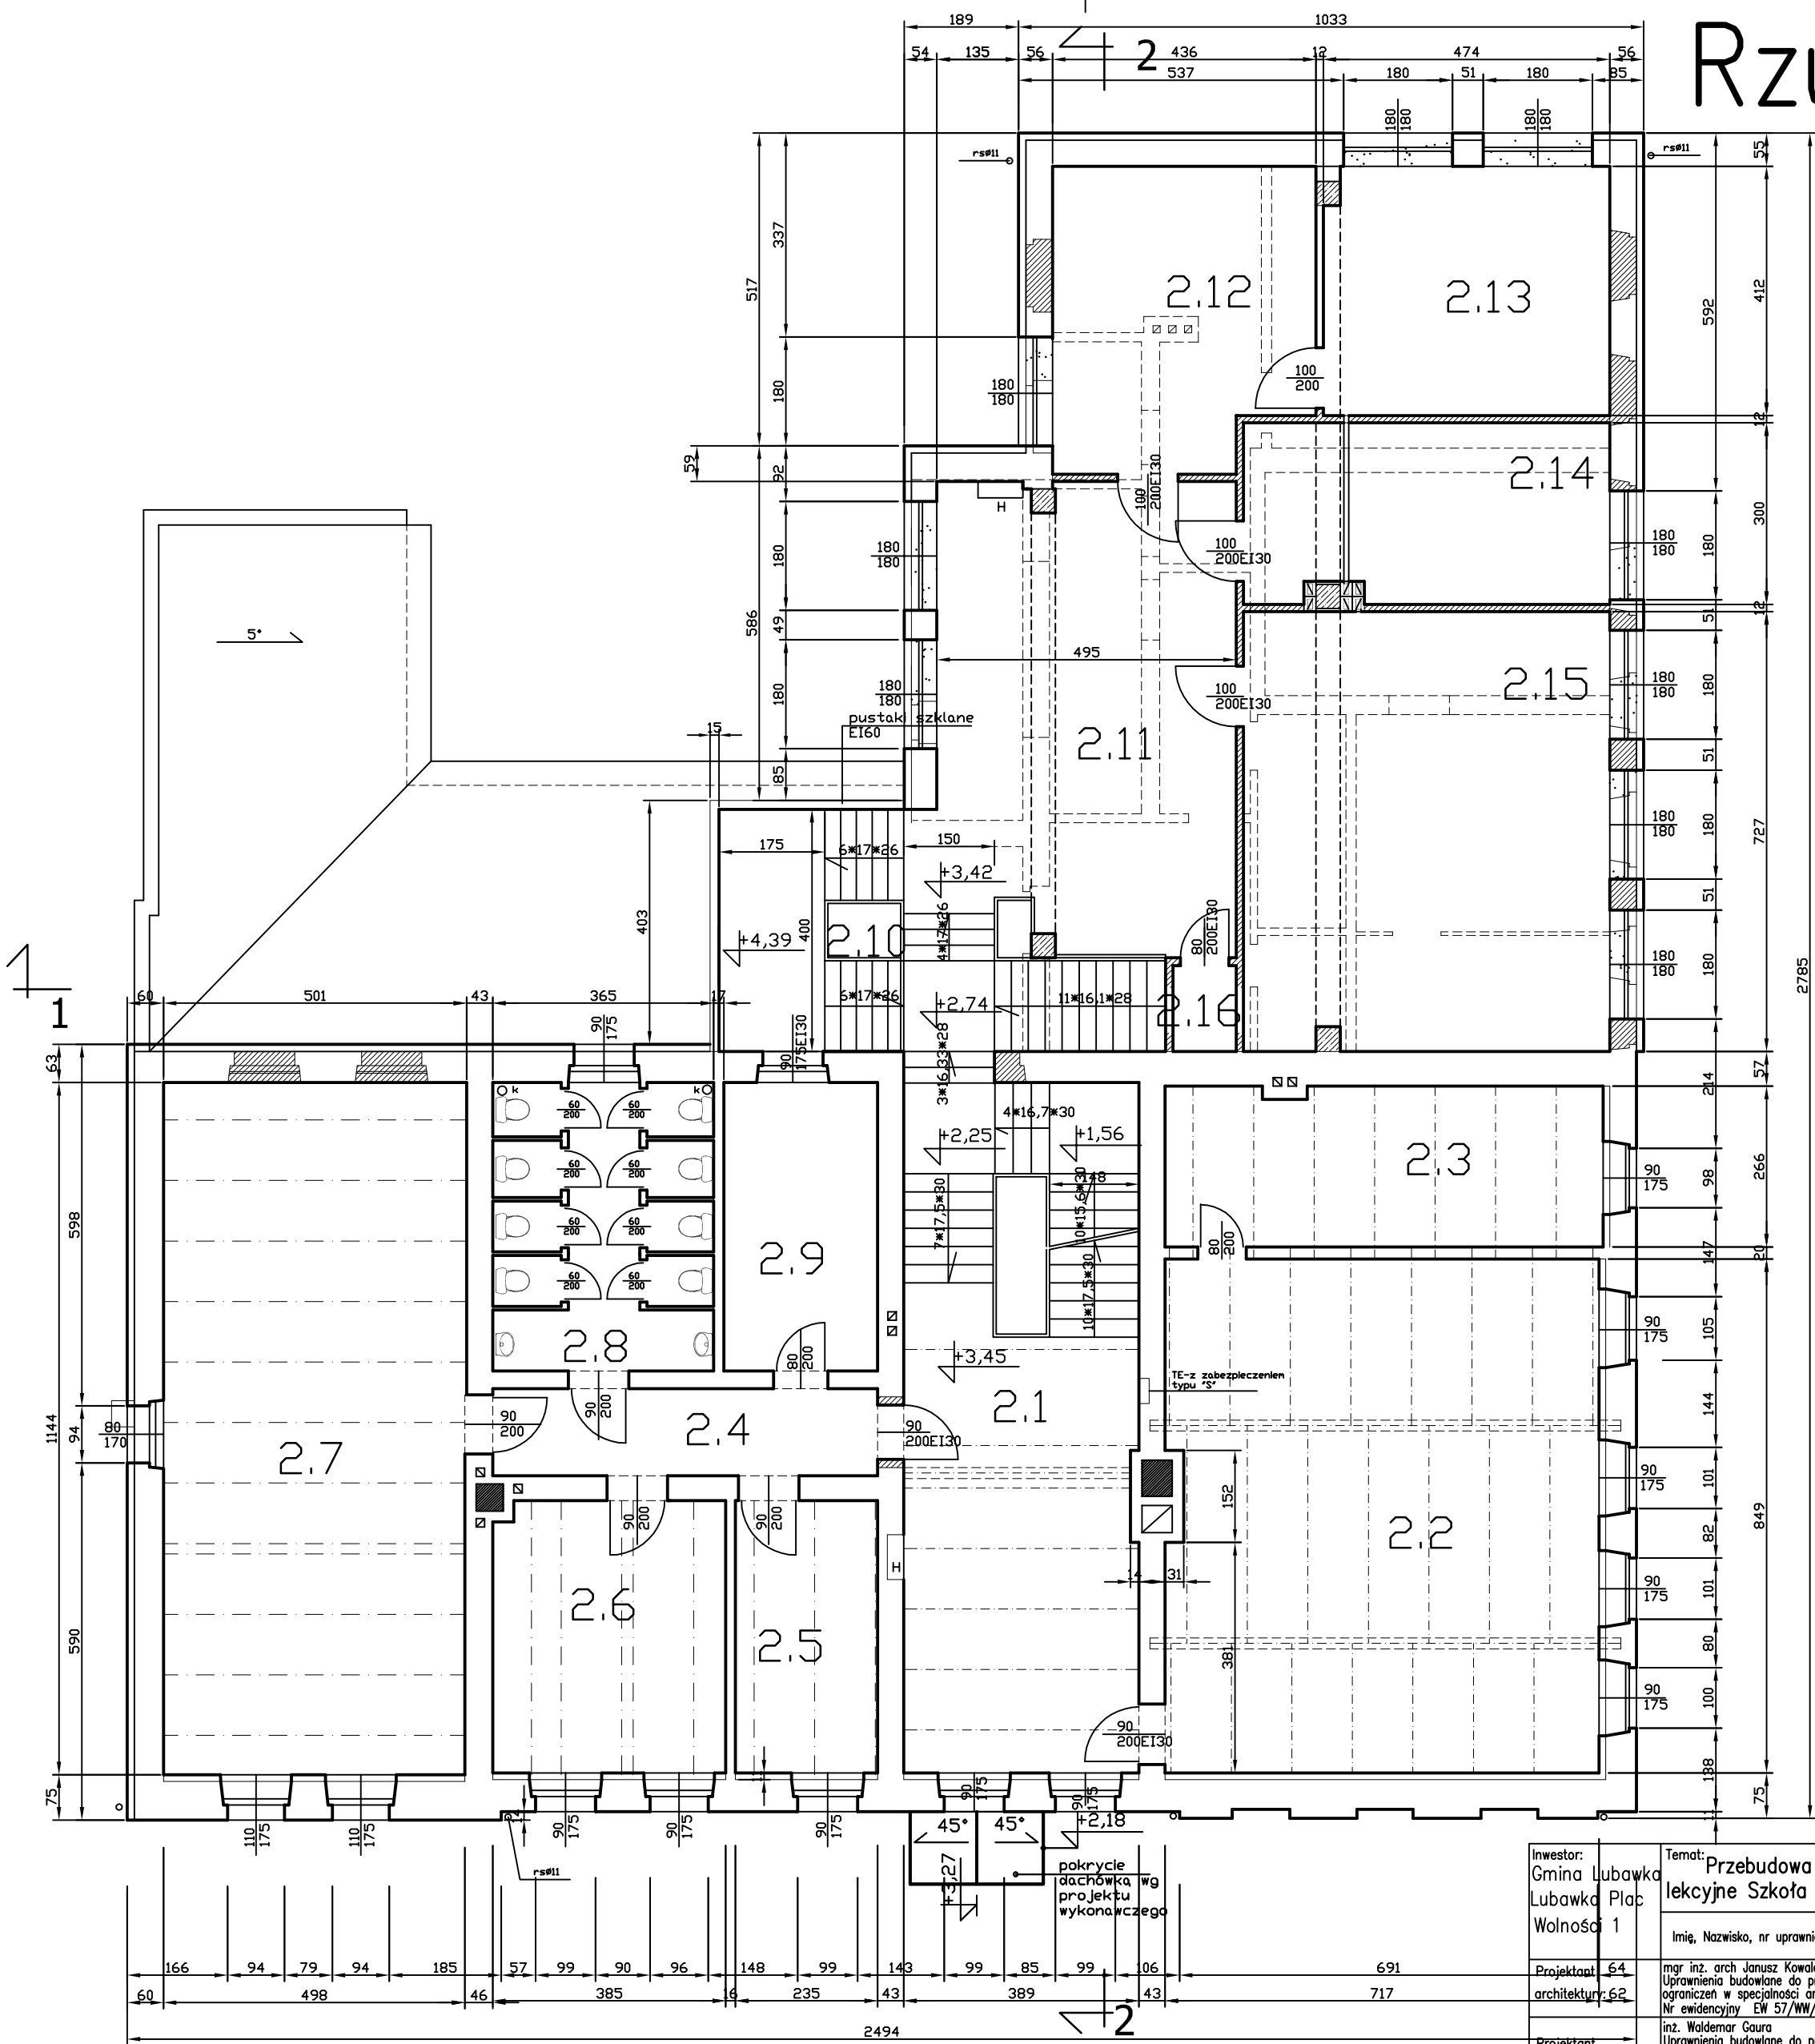

Inwestor: Gmina Lubawka Lubawka Plac Wolność 1	Temat: Przebudowa i zmiana sposobu użytkowania na sale lekcyjne Szkoła Podstawowa w Miskowicach 8 dzi nr11			Nr rysunku: 4
Projektant: mgr inż. arch. Janusz Kowalczyk Uprawnienia budowlane do projektowania bez ograniczeń w specjalności architektura Nr ewidencyjny: EW 57/WW/72 Wrocław	Podpis	Data	Nr zlecenia:	Podziałka: 1:100
Projektant konstrukcji:	inż. Waldemar Gaura Uprawnienia budowlane do projektowania bez ograniczeń w specjalności konstrukcja Nr ewidencyjny: ANF2/287/82Wch	02.2009	02.2009	Tytuł rysunku: Rzut I piętra