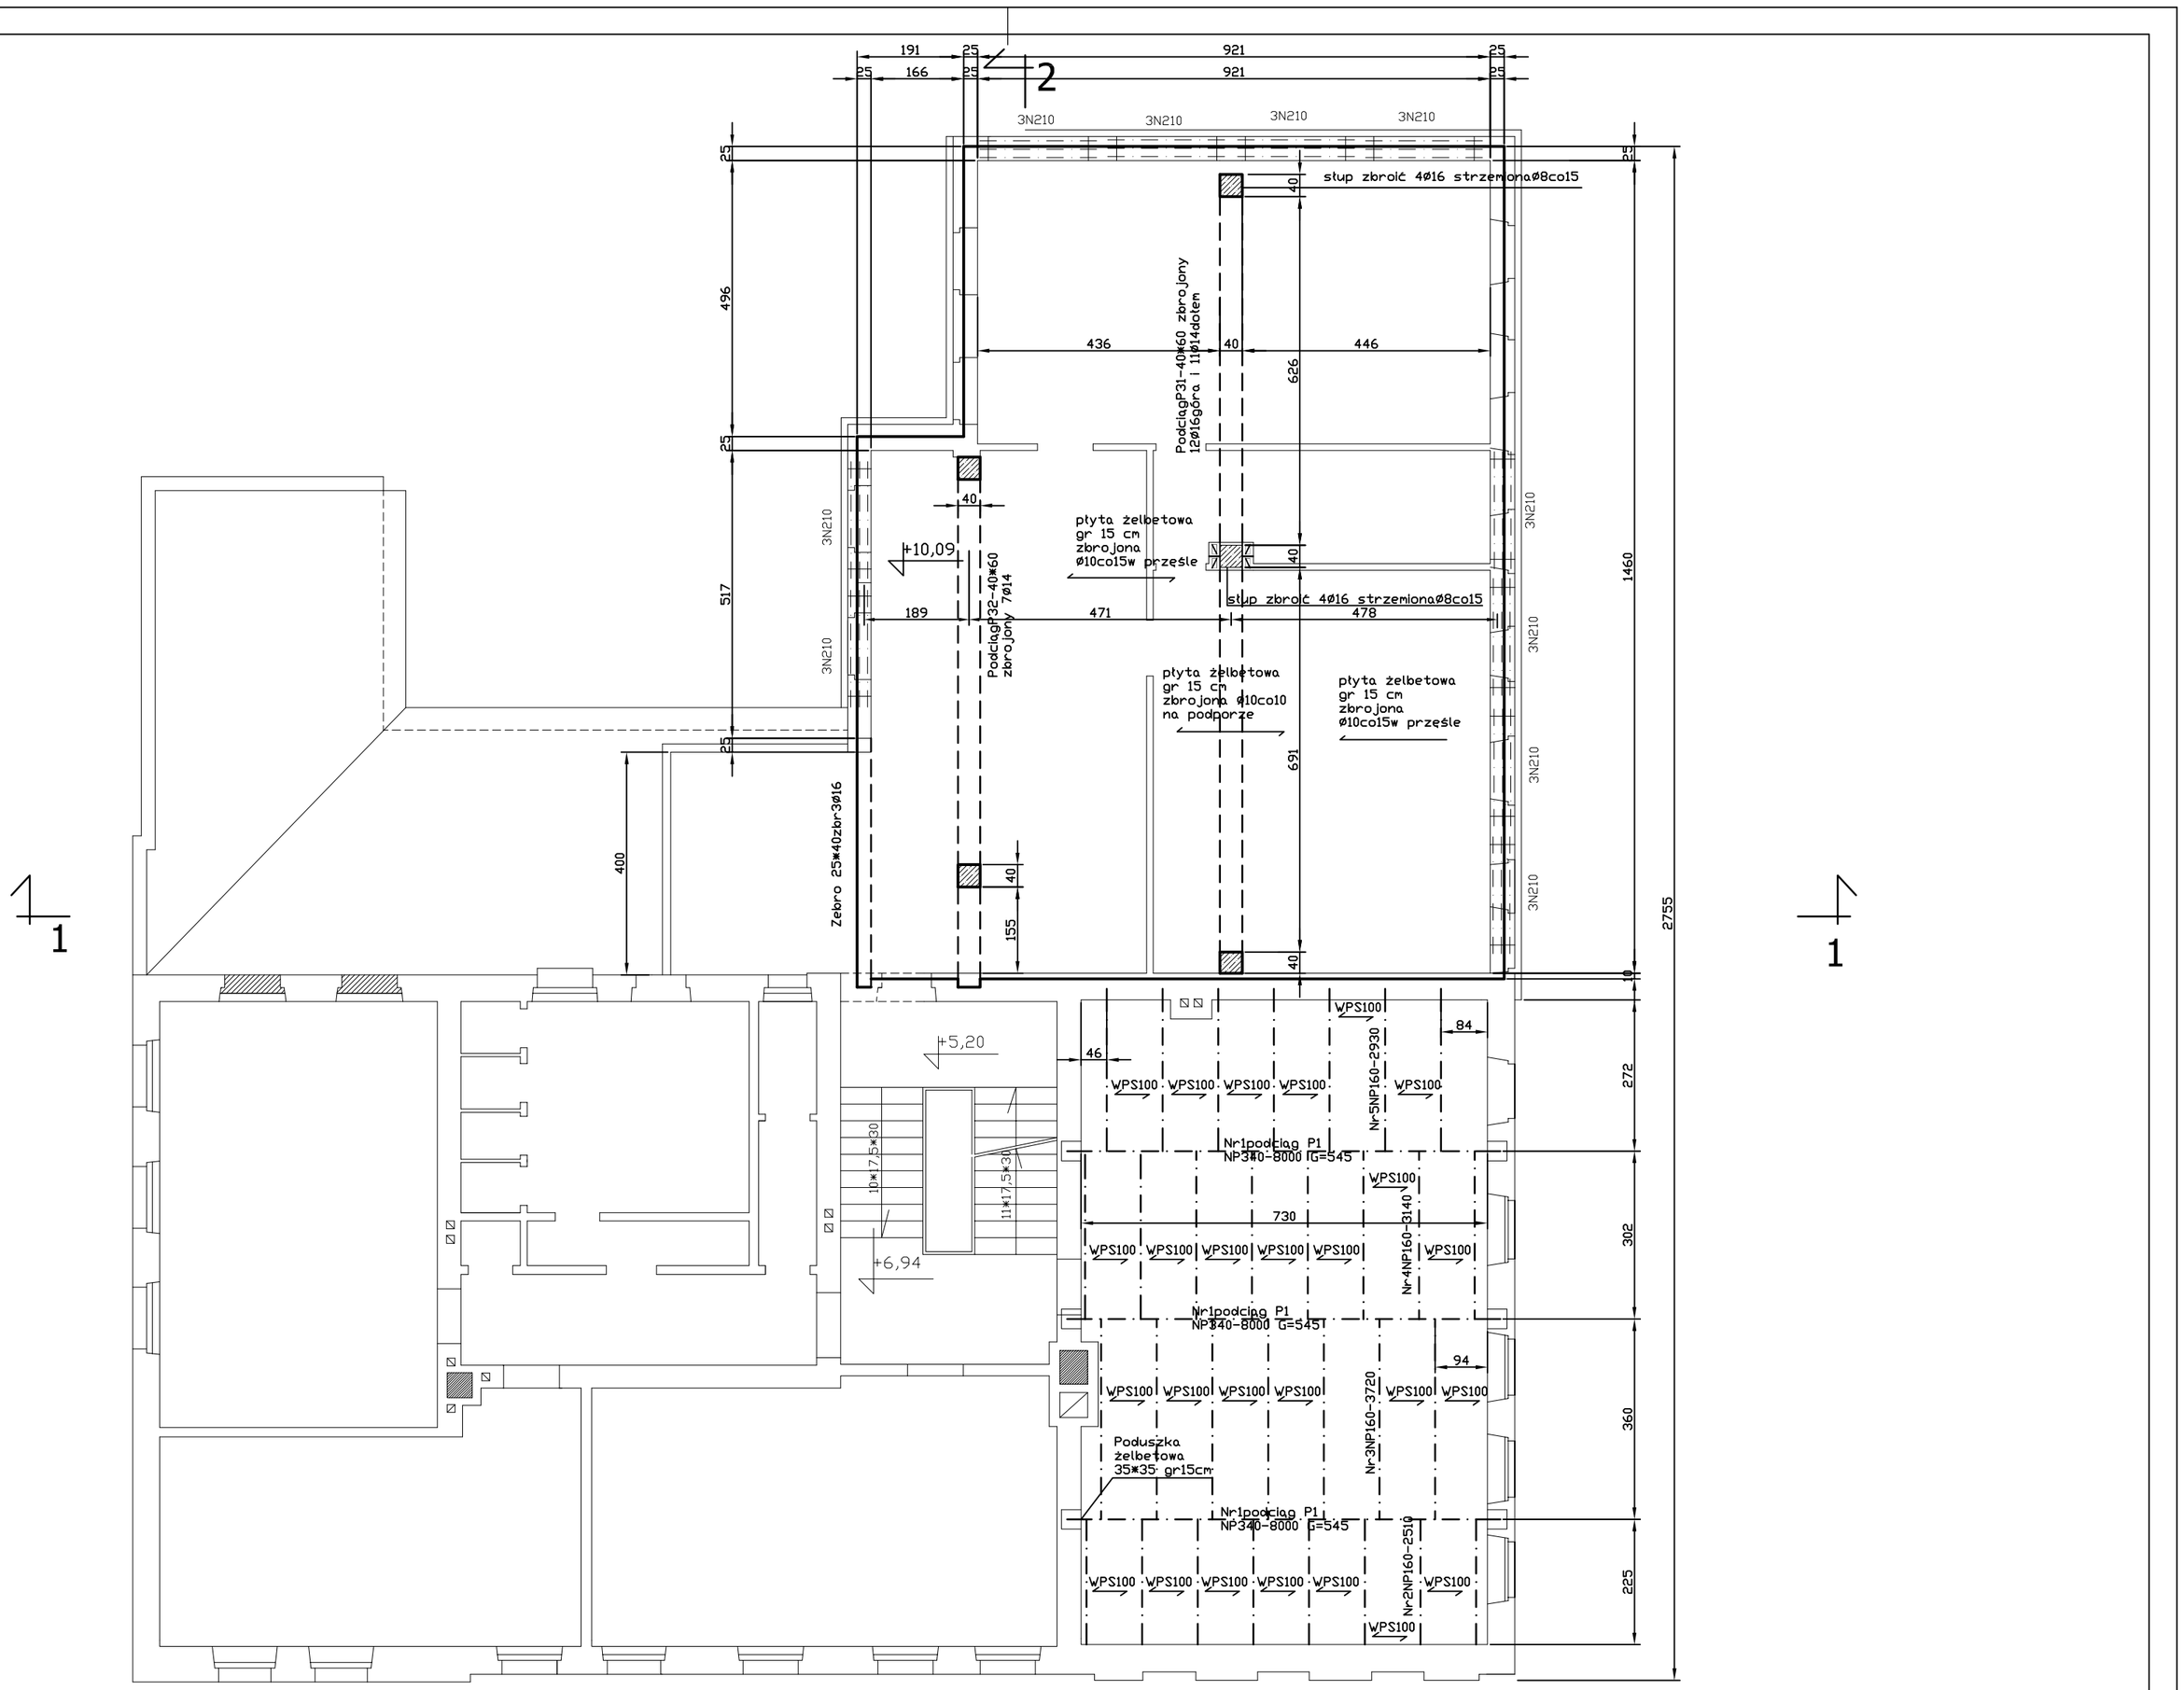

Inwestor: Gmina Lubawka Lubawka Plac Wolności 1	Temat: Przebudowa i zmiana sposobu użytkowania na sale lekcyjne Szkoła Podstawowa w Miszkowicach 8 dzi nr11			Nr rysunku: 3K	
	Imię, Nazwisko, nr uprawnień	Podpis	Data	Nr zlecenia:	Podziałka: 1:100
				Tytuł rysunku: Rzut konstrukcji II piętra	
Projektant konstrukcji:	inż. Waldemar Gaura Uprawnienia budowlane do projektowania bez ograniczeń w specjalności konstrukcja Nr ewidencyjny ANF2/287/82Wch		02.2009		