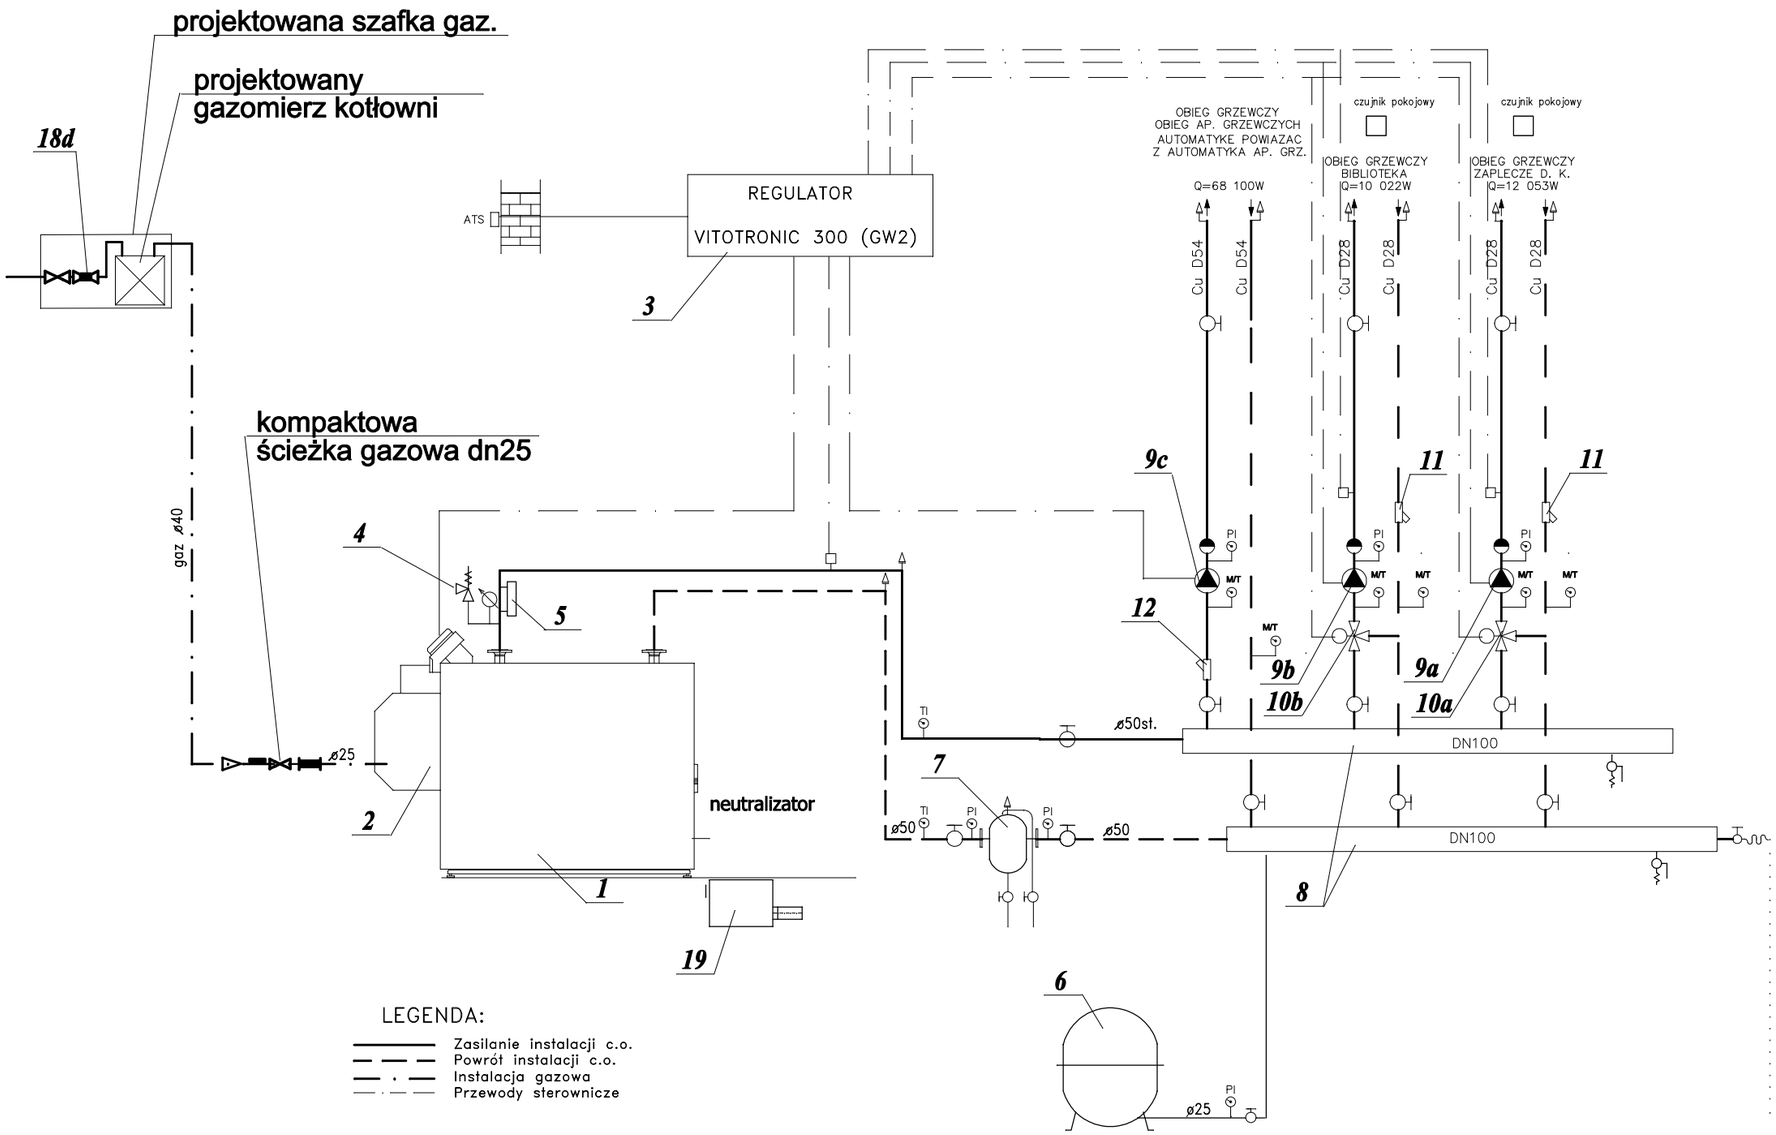

SCHEMAT TECHNOLOGICZNY KOTLOWNI GAZOWEJ

Z.U.T.B " MAK- TECH " s.c A. Makaś , W. Wilk ul. Słowackiego 9 Kamienna Góra	PROJEKT BUDOWLANY		
	Inwestycja	Przebudowa z rozbudową budynku Domu Kultury wraz z biblioteką w Lubawce	
	Inwestor	Gmina Lubawka , 58-420 Lubawka , ul. Plac Wolności 1	
	Adres inwestycji	58-420 Lubawka , ul. Kamiennogórska 19 , DZ. NR 207/18	
	Branża	INSTALACJE SANITARNE	RYS. nr. 5S
	Projektant	inż.GRZEGORZ SUŁKOWSKI, zam. Kamienna Góra Upr. bud. do proj. bez ogr. w specjaln. instalacyjnej w zakr. sieci, inst. i urz. wod., kan. cieplin., went. i gaz. Nr ewid. 591/01/DUW. Czł. PIIB nr ewid. DOŚ/IS/0069/02.	
	Asystent projektanta	mgr inż. Bernadetta Osojca zam. Kamienna Góra	SKALA
	Nazwa rysunku	SCHEMAT TECHNOLOGICZNY KOTŁOWNI.	Data: GRUDZIEŃ 2007