


42	STRYCH	73,63 m ²	DESKA
----	--------	----------------------	-------

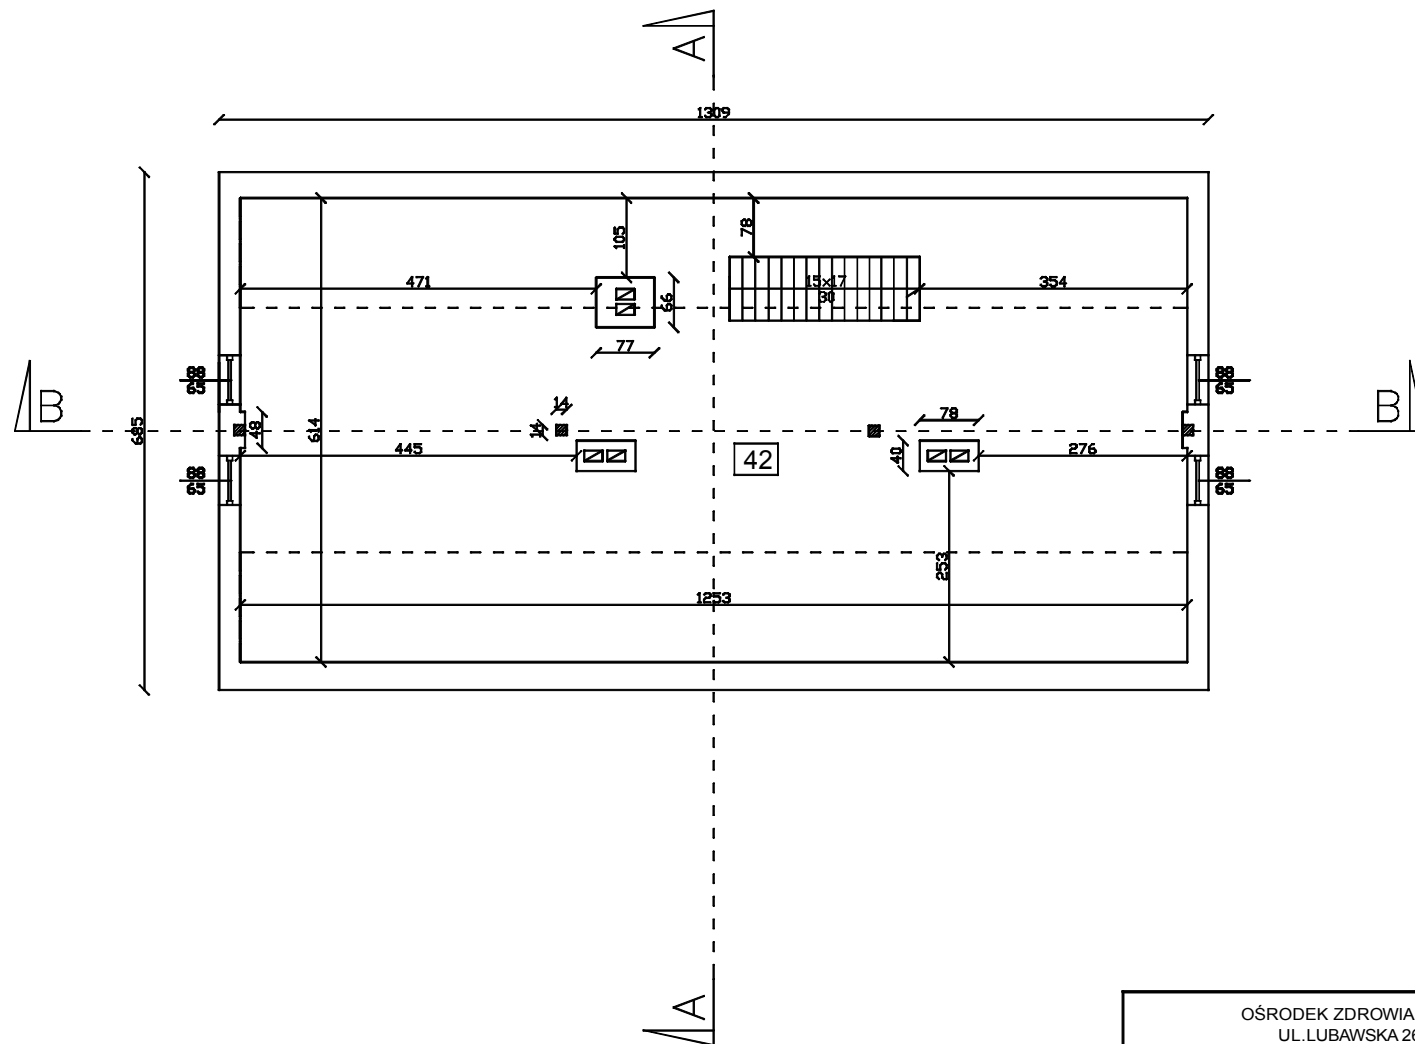

OŚRODEK ZDROWIA W CHEŁMSKU SŁĄSKIM; UL. LUBAWSKA 26; DZIAŁKA NR 35		
STADIUM	INWENTARYZACJA	SKALA 1:100
TEMAT RYSUNKU	RZUT STRYCHU	DATA 03.2012
INWESTOR	GMINA LUBAWKA	NR RYS. 5
PROJEKTANT	RENATA KIELAR UPR. NR 1017/82	