



odcinki drogi z rowem

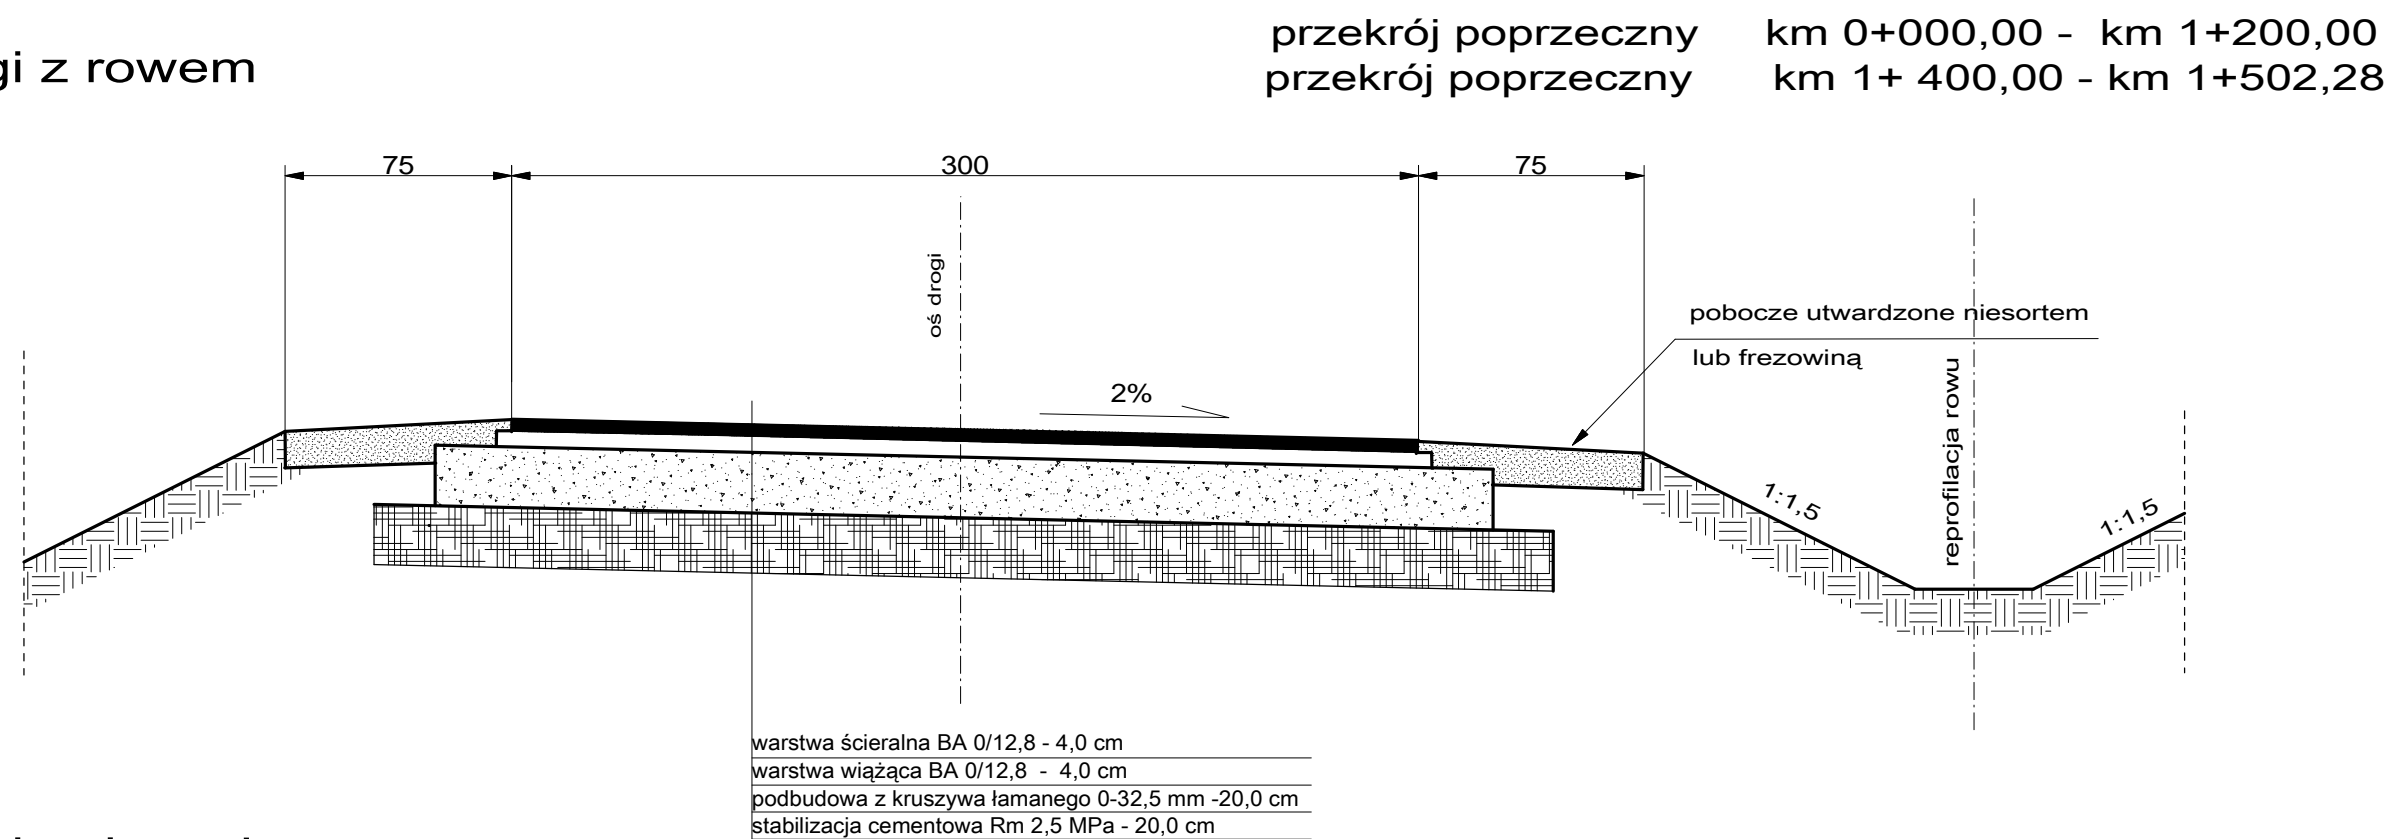

odcinki drogi z drenażem

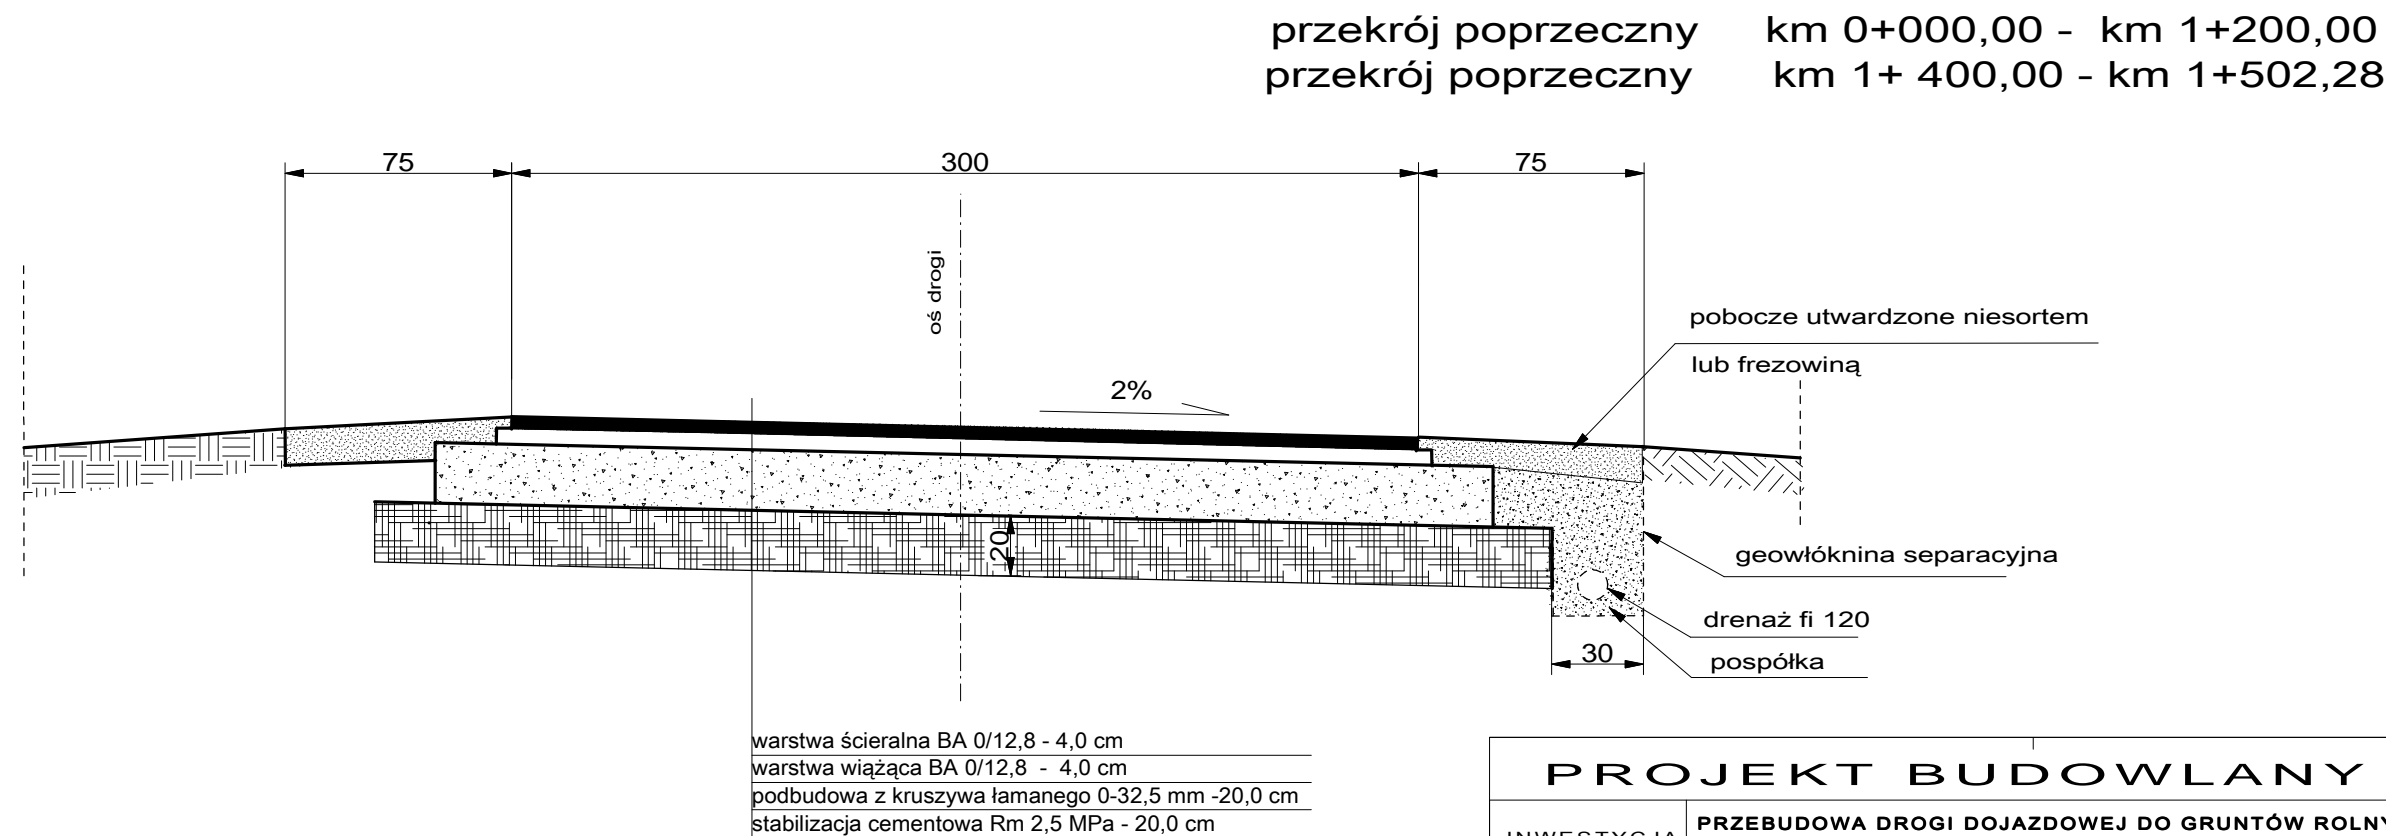

PROJEKT BUDOWLANY			
INWESTYCJA	PRZEBUDOWA DROGI DOJAZDOWEJ DO GRUNTÓW ROLNYCH W JARKOWICACH		
INWESTOR	GMINA LUBAWKA , Plac Wolności 1, 58-420 Lubawka		
ADRES INWESTYCJI	Jarkowice dz. nr 521,498,531/1,483/1 obręb Jarkowice		
BRANŻA	DROGOWA		RYS.3
PROJEKTANT	mgr inż. Włodzimierz Wilk upr.557/01/DUW		1:25
NAZWA RYS.	Przekroje poprzeczne drogi (1)		lipiec 2012