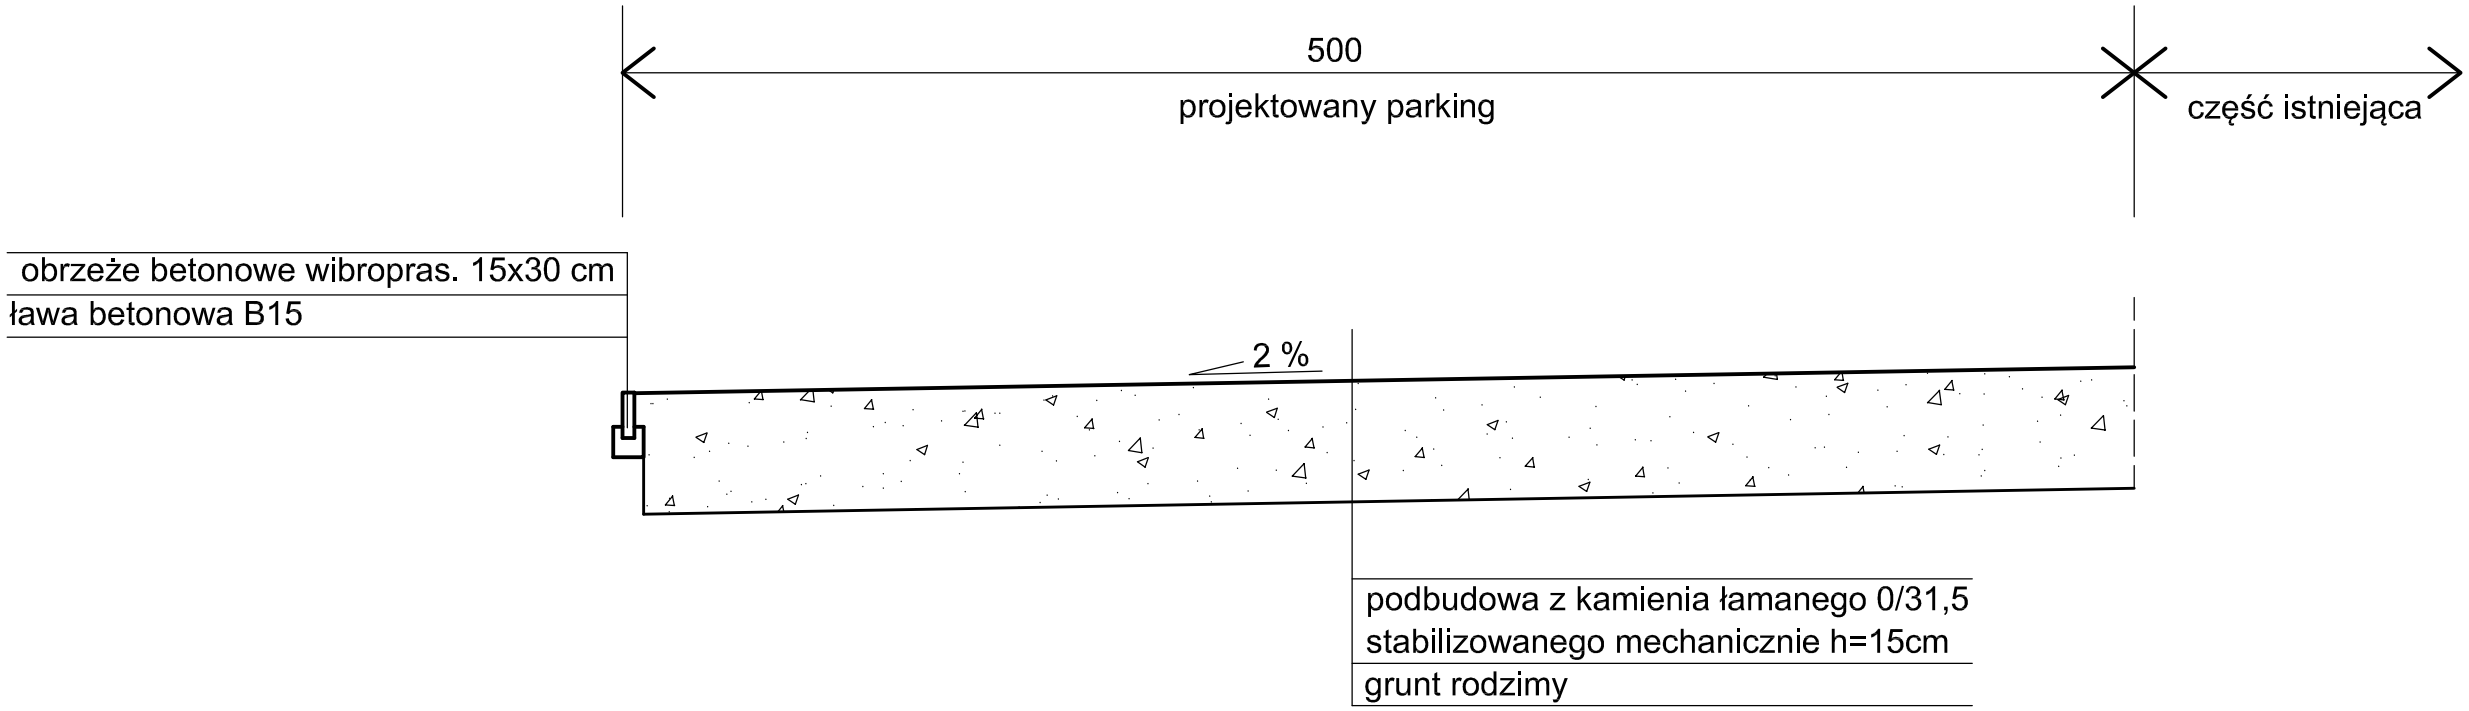

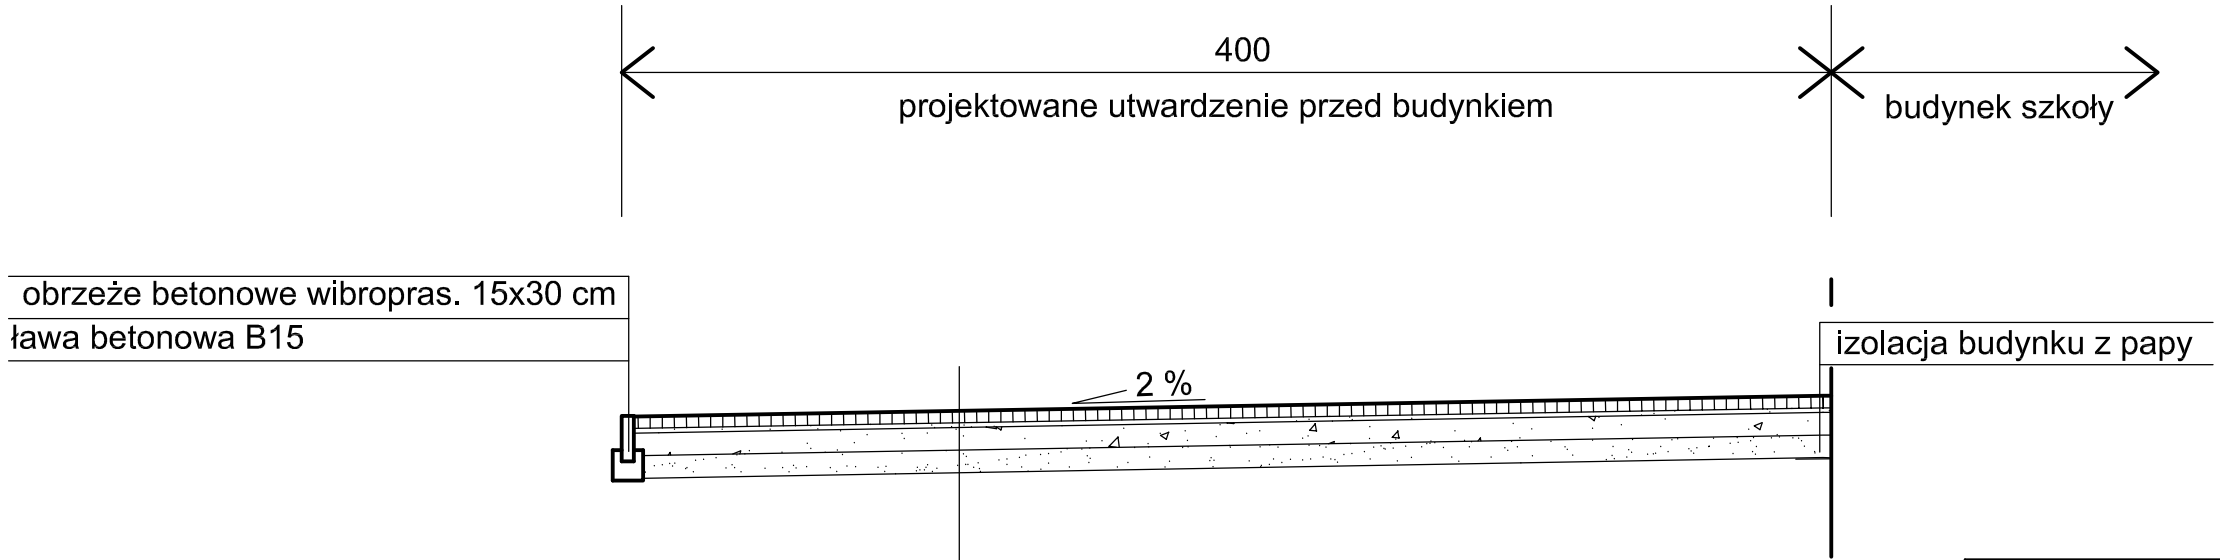

AR-PROJECT
Anna Rabiniak
PRACOWNIA PROJEKTOWA
tel. +48 604 24 08 12
e-mail: annarabiniak@wp.pl
ul. Bohaterów Warszawy 14
58-310 Szczawno - Zdrój
NIP 886-261-82-45
REGON 021294181

Projektant:	mgr inż. Anna Rabiniak	77/DOŚ/10 DOŚ/BO/0384/10		Data: 07.2012
				Stadium: PB
Temat:	BUDOWA MURÓW OPOROWYCH, DRENAŻU,MIEJSC PARKINGOWYCH, CHODNIKÓW ORAZ URZĄDZENIE PLACU ZABAW NA TERENIE SZKOŁY PODSTAWOWEJ NR 8 W MISZKOWICACH DZ. NR 11, OBR. 0207035006-MISZKOWICE			Skala: 1:25
Inwestor:	Gmina Lubawka Pl. Wolności 1; Lubawka			Nr rys.: 5/PB
Tytuł rys.:	PRZEKRÓJ PRZEZ PARKING ORAZ UTWARDZENIE PRZED BUDYNKIEM			