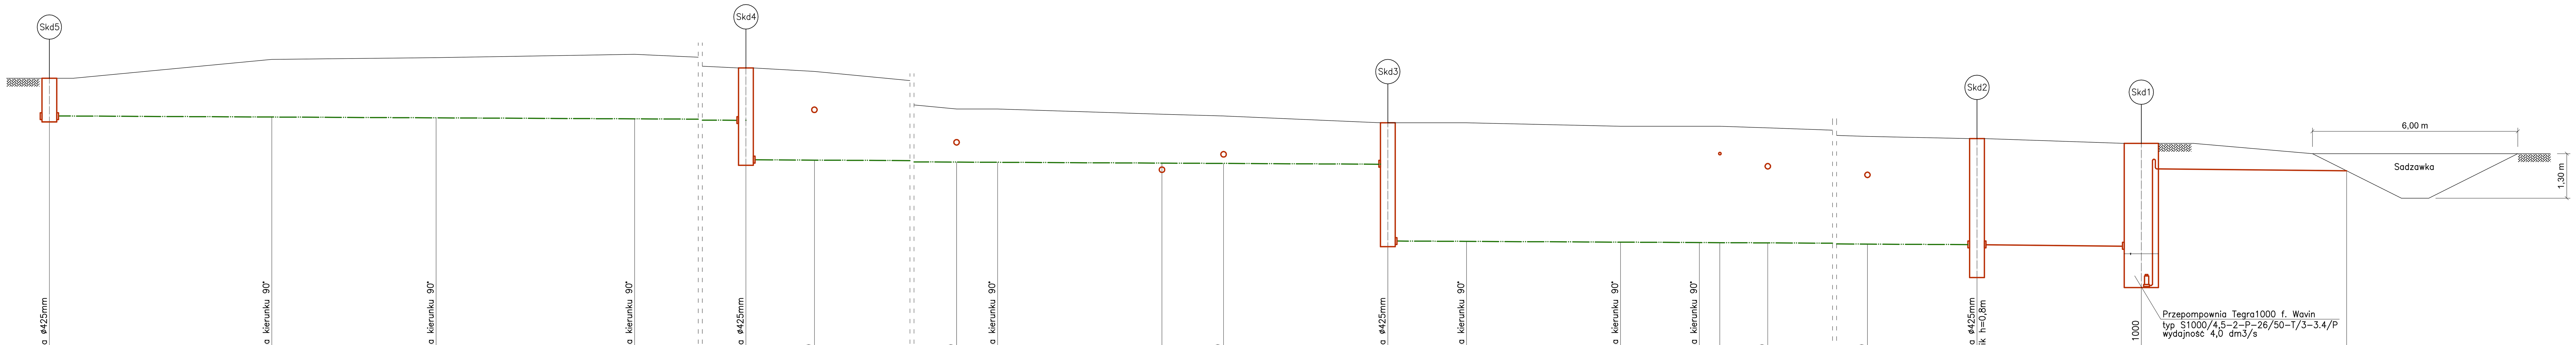

1:100
1:100

Odległość [m]	Zagłębienie [m]	Rzędna dna rury drenarskiej [m n.p.m.]	Rzędna terenu [m n.p.m.]	
0,00	1,10	563,60	564,70	studnia ø425mm
6,50	1,69	563,56	565,25	Zmiana kierunku 90°
11,30	1,76	563,54	565,30	Zmiana kierunku 90°
17,10	1,89	563,51	565,40	Zmiana kierunku 90°
25,70	1,53	563,47	565,00	studnia ø425mm
25,70	2,68	562,32	565,00	
27,70	2,59	562,31	564,90	kd160
39,20	1,55	562,25	563,80	kd160
40,40	1,56	562,24	563,80	Zmiana kierunku 90°
45,20	1,43	562,22	563,65	ks150
47,00	1,39	562,21	563,60	kd160
51,80	1,22	562,18	563,40	studnia ø425mm
51,80	3,45	559,95	563,40	
54,10	3,47	559,93	563,40	Zmiana kierunku 90°
58,60	3,39	559,91	563,30	Zmiana kierunku 90°
60,90	3,40	559,90	563,30	Zmiana kierunku 90°
61,50	3,40	559,90	563,30	eNA
62,90	3,36	559,89	563,25	kd160
70,10	3,15	559,85	563,00	kd160
73,30	3,10	559,84	562,94	studnia ø425mm osadnik h=0,8m
78,10	3,01	559,79	562,80	Tegra 1000
78,10	0,74	562,06	562,80	
84,10	0,50	562,00	562,50	

Długość [m]
6,50
4,80
5,80
8,60
2,00
11,50
1,20
4,80
1,80
4,80
2,30
4,50
2,30
0,60
1,40
7,20
3,20
4,80
6,00

Spadek [%]	Średnica [mm]
0,5%	ø 113 PVC–U z otworami 2,5x5,0
0,5%	ø 113 PVC–U z otworami 2,5x5,0
0,5%	ø 113 PVC–U z otworami 2,5x5,0
1,0%	PVC–U ø160mm
1,0%	PVC–U ø160mm

AR-PROJECT
Anna Rabiniak
PRACOWNIA PROJEKTOWA
tel. +48 604 24 08 12
e-mail: annarabiniak@wp.pl
ul. Bohaterów Warszawy 14
58-310 Szczawno - Zdrój
NIP 886-261-82-45
REGON 021294181

Projektant:	mgr inż. Ewa Agata Nowak	135/02/DUW	Data: 07.2012
			Stadium: PB
Temat:	BUDOWA MURÓW OPOROWYCH, DRENAŻU,MIEJSC PARKINGOWYCH, CHODNIKÓW ORAZ URZĄDZENIE PLACU ZABAW NA TERENIE SZKOŁY PODSTAWOWEJ NR 8 W MISZKOWICACH DZ. NR 11, OBR. 0207035006-MISZKOWICE		Skala: 1:100
Inwestor:	Gmina Lubawka Pl. Wolności 1; Lubawka		Nr rys.: 1/IS
Tytuł rys.:	PROFIL KANALIZACJI DESZCZOWEJ - Skd5-Skd1		