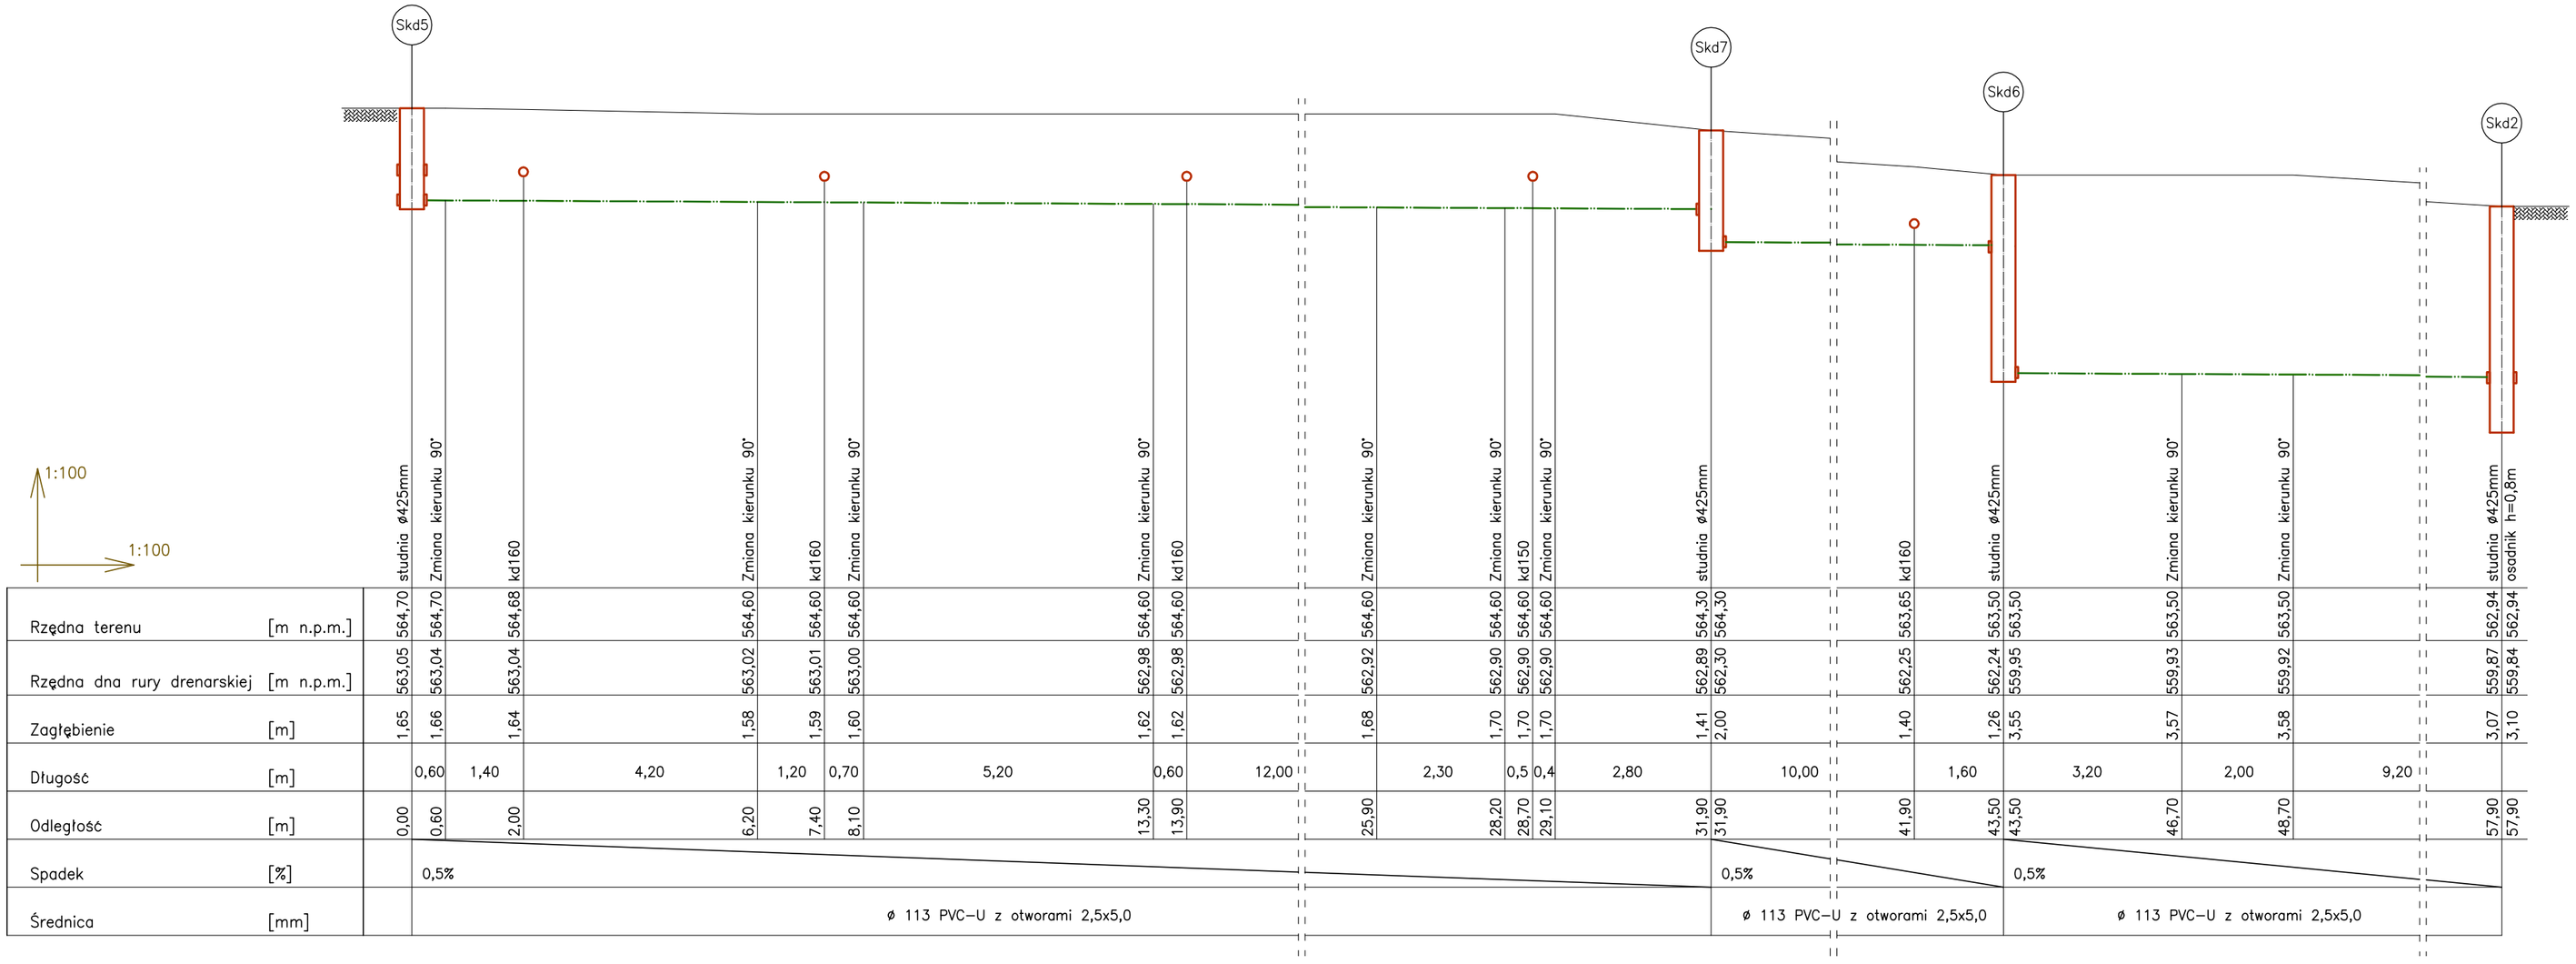
Skd5
Skd7
Skd6
Skd2
1:100
1:100

| | | |