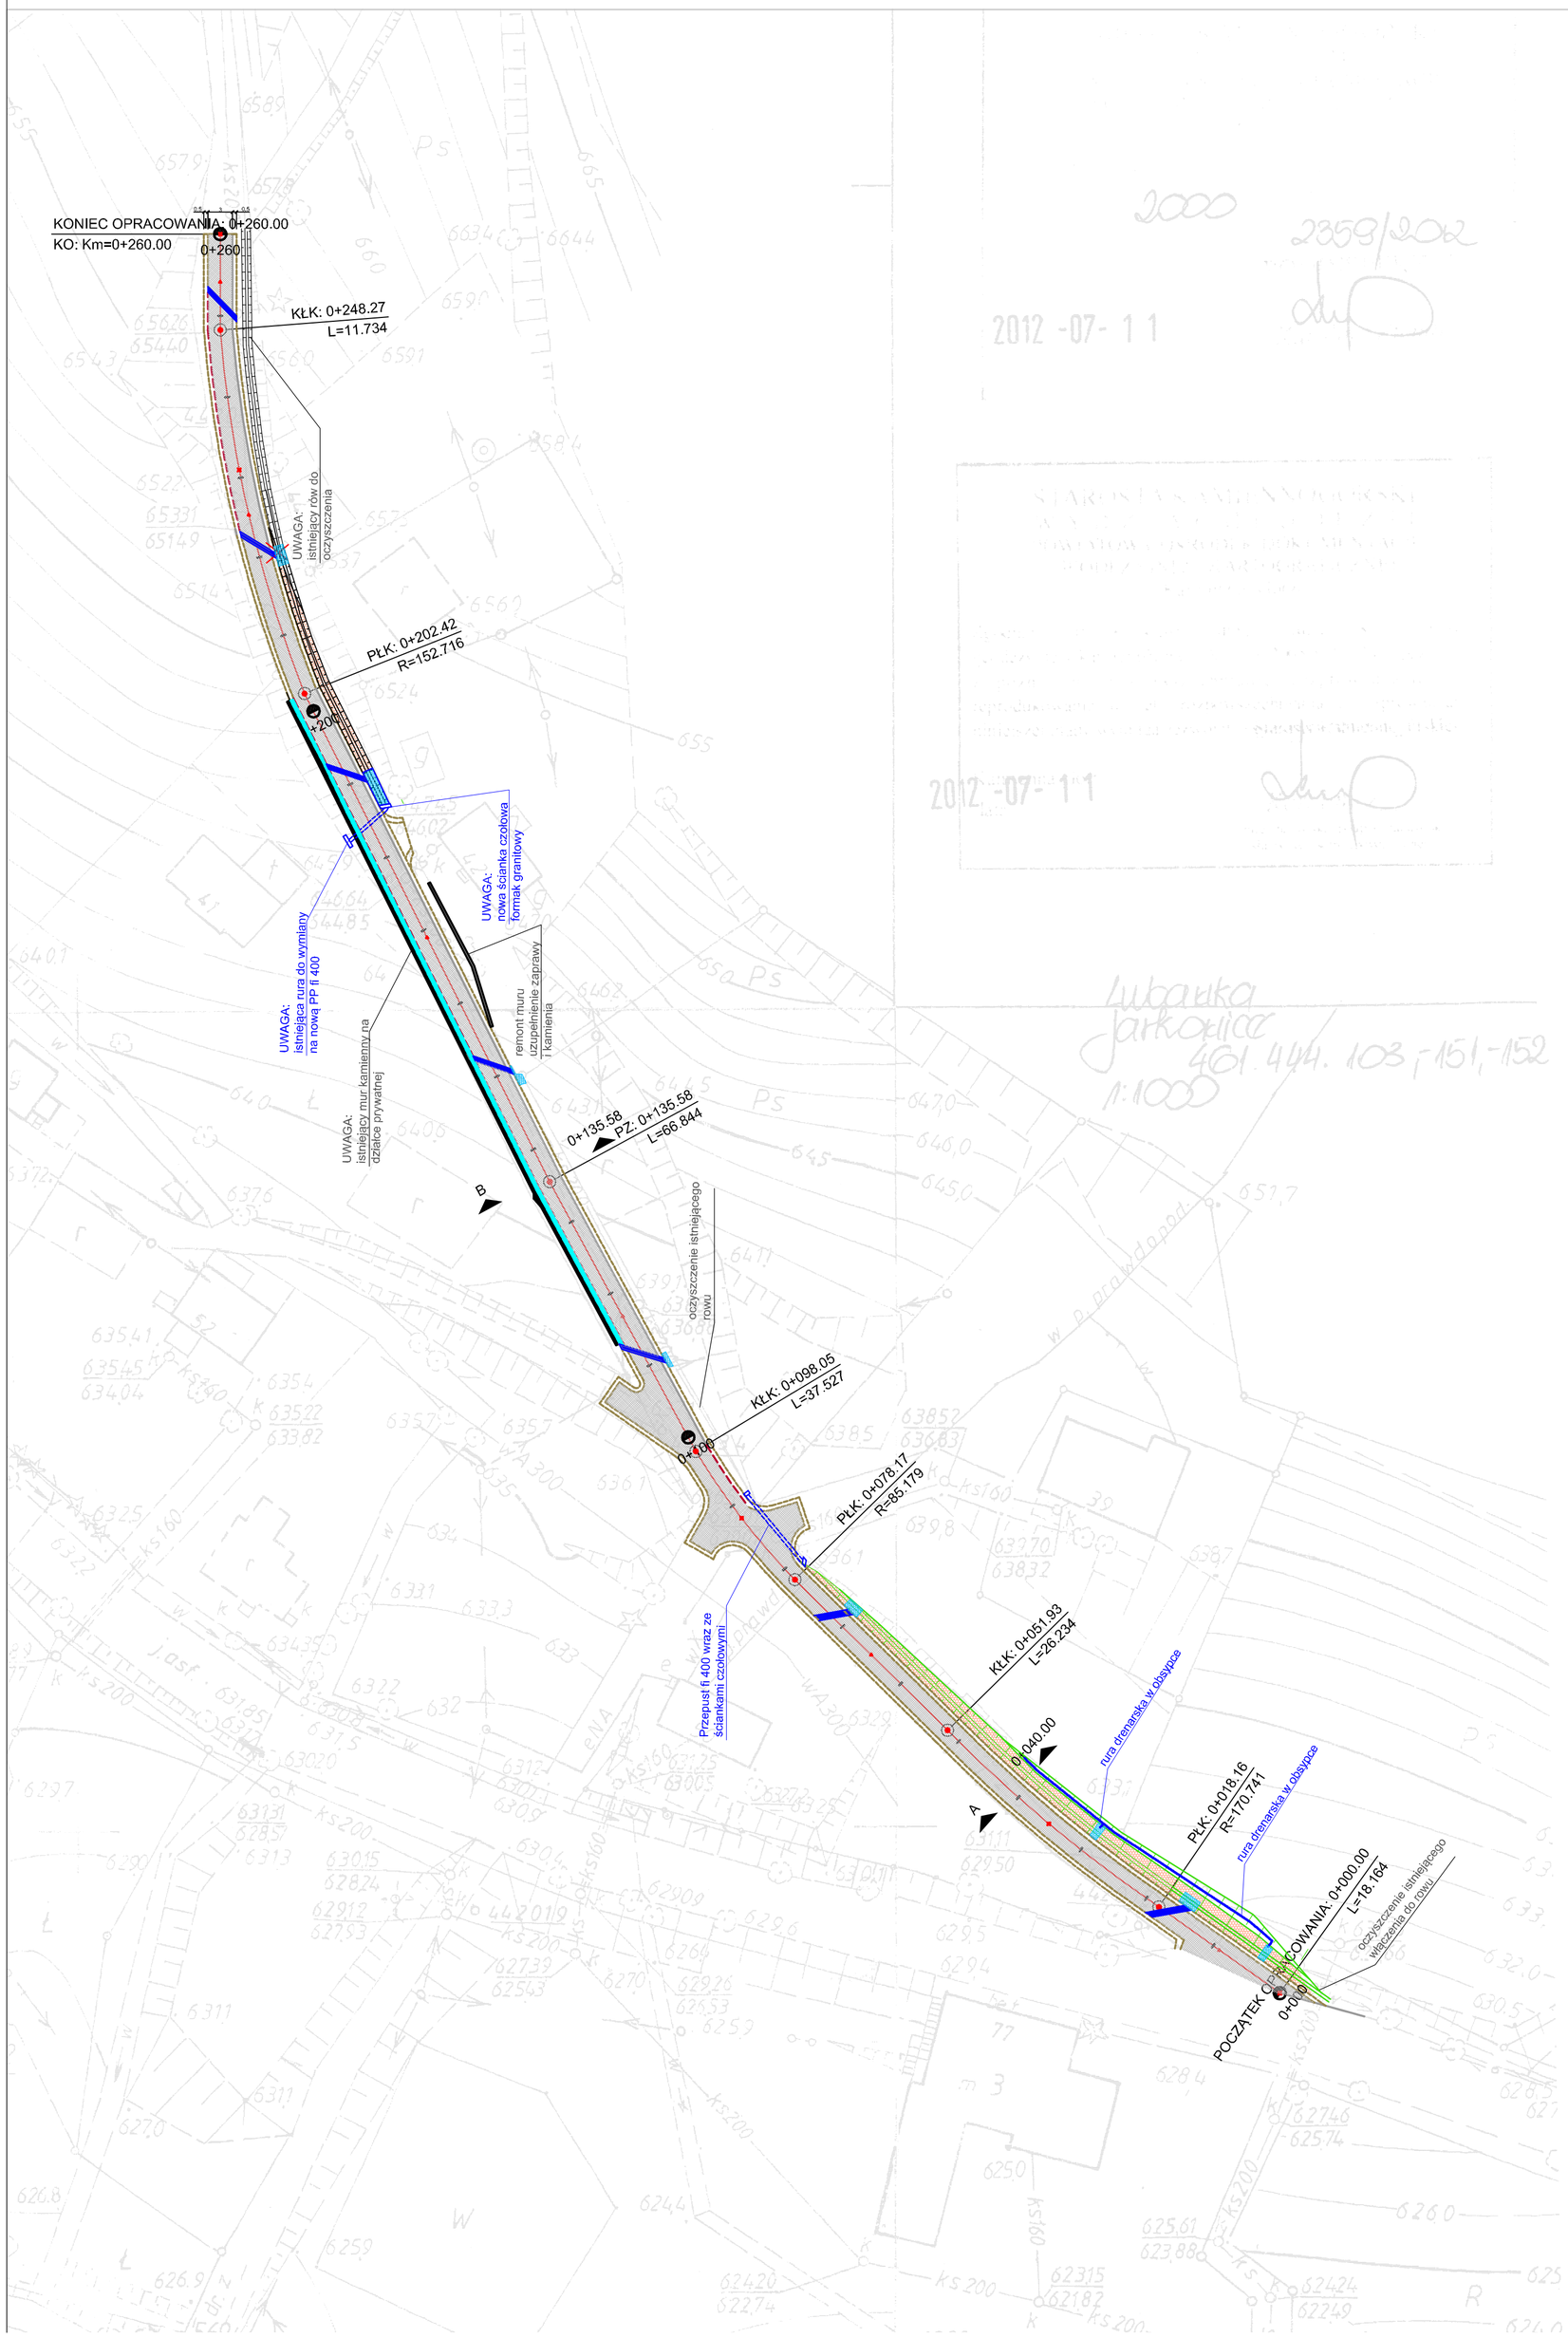

LEGENDA

- NAWIERZCHNIA TŁUCZNIOWA
- ODTWORZENIE ISTNIEJĄCYCH ROWÓW
- POBOCZE UTWARDZONE NIESORTEM KAMIENNYM
- DRZEWA PRZEZNACZONE DO WYCINKI
- UMOCNIENIE ROWU - DNO KOSTKĄ KAMIENNĄ , SKARPY PŁYTAMI AŻUROWYMI
- UMOCNIENIE SKARP I DNA WLOTU DO PRZEPUSTU - KOSTKA KAMIENNA NA ŁAWIE BETONOWEJ
- WODOSPUSTY Z KOSTKI KAMIENNEJ
- UMOCNIENIE ROWU NARZUTEM KAMIENNYM
- ŚCIEK POPRZECZNY Z KOSTKI GRANITOWEJ
- PRZEPUST RUROWY PP + ŚCIANA CZOŁOWA
- STUDNIA BETONOWA FI1500 + PRZEPUST FI 600

Nr	Typ modyfikacji	Data	Imię i nazwisko

Inwestor / Zamawiający
Gmina Lubawka
Plac Wolności 1
58-420 Lubawka

Jednostka projektowa
Biuro Inżynierskie TRAKT
Sędzisław 50
58-410 Marciszów

Stadium: **Projekt Budowlano-wykonawczy**

Zadanie: **ODBUDOWA DRÓG GMINNYCH W GMINIE LUBAWKA**

Nr tomu: **01**

Temat opracowania: **ODBUDOWA DROGI DO SZCZĘŚLIWEJ SIÓDEMKI JARKOWICE DZ. 563/3 KM 0+000 - 0+260**

Branża: **Drogowa /DR/**

Tytuł rysunku: **PROJEKT ZAGOSPODAROWANIA TERENU**

Stanowisko	Imię i nazwisko	Nr uprawnień	Podpis
Projektant	mgr inż. Włodzimierz Lewowski	228/02/DUW	
Asystent	mgr inż. Grzegorz Lewowski		

Nr projektu	Skala	Data	Nr egz.	Nr rys.
18/1-12	**1:500**	**25.07.2012**	**PDF**	**02**

Stadium	Branża	Km	Nr obiektu	Nr tomu	Nr rysunku	Rewizja
PBW	**DR**			**01**	**02**	**00**