


# RZUT STRYCHU

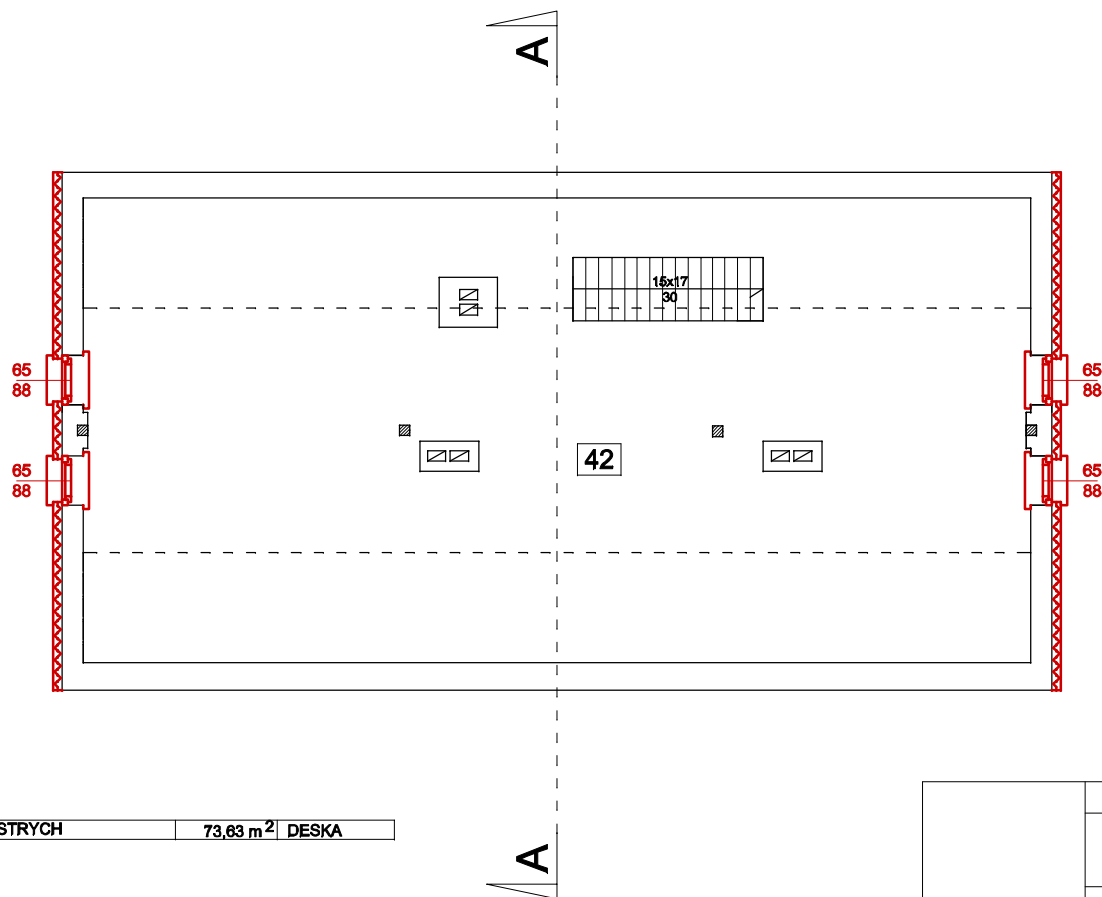

42 | STRYCH | 73,63 m<sup>2</sup> | DESKA

## ZAKRES PRAC DLA STRYCHU:

- odbicie tynków zewnętrznych
- wymiana stolarki okiennej
- docieplenie ścian zewnętrznych styropianem
- wymiana parapetów zewnętrznych
- wymiana parapetów wewnętrznych
- demontaż deskowania na strychu
- usunięcie zasypki i ślepego pułapu
- impregnacja elementów konstrukcyjnych
- ocieplenie stropu nad poddaszem wełną mineralną
- ułożenie deskowania z odzysku

## UWAGA:

- KOLOREM CZERWONYM OZNACZONO PRACE DO WYKONANIA W RAMACH OPRACOWANIA
- SZCZEGÓŁY DOTYCZĄCE TECHNOLOGII ORAZ RODZAJ ZASTOSOWANYCH MATERIAŁÓW PRZEDSTAWIONO W CZĘŚCI OPISOWEJ

Z.U.T.B. "MAK-TECH" s.c A.Makaś, W.Wilk ul. Słowackiego 9 Kamienna Góra	PROJEKT WYKONAWCZY			
	Inwestycja	"PRZEBUDOWA , TERMOMODERNIZACJA , BUDYNKU OŚRODKA ZDROWIA W CHEŁMSKU ŚLĄSKIM PRZY UL. LUBAWSKIEJ NR 26, NA DZIAŁCE NR 35, OBRĘB CHEŁMSKO ŚLĄSKIE"		
	Inwestor	Samodzielny Publiczny Zakład Opieki Zdrowotnej w Lubawce ul. Kościuszki 19, 58-420 Lubawka		
	Adres inwestycji	Chełmsko Śląskie, ul. Lubawska nr 26, dz. nr 35		
	Branża	BUDOWLANA	Podpis	RYS. nr 5  SKALA 1:100  Data: SIERPIEŃ 2012
	Projektant	mgr inż. arch. Magdalena Moździoch upr. nr 2709/DOIA mgr inż. Włodzimierz Wilk upr. nr 557/01/DUW mgr inż. Adam Makaś upr. nr 185/76		
	Asystent proj.	mgr inż. Jarosław Zbrzyzny		
	Nazwa rysunku	RZUT STRYCHU		