



RZUT PODDASZA

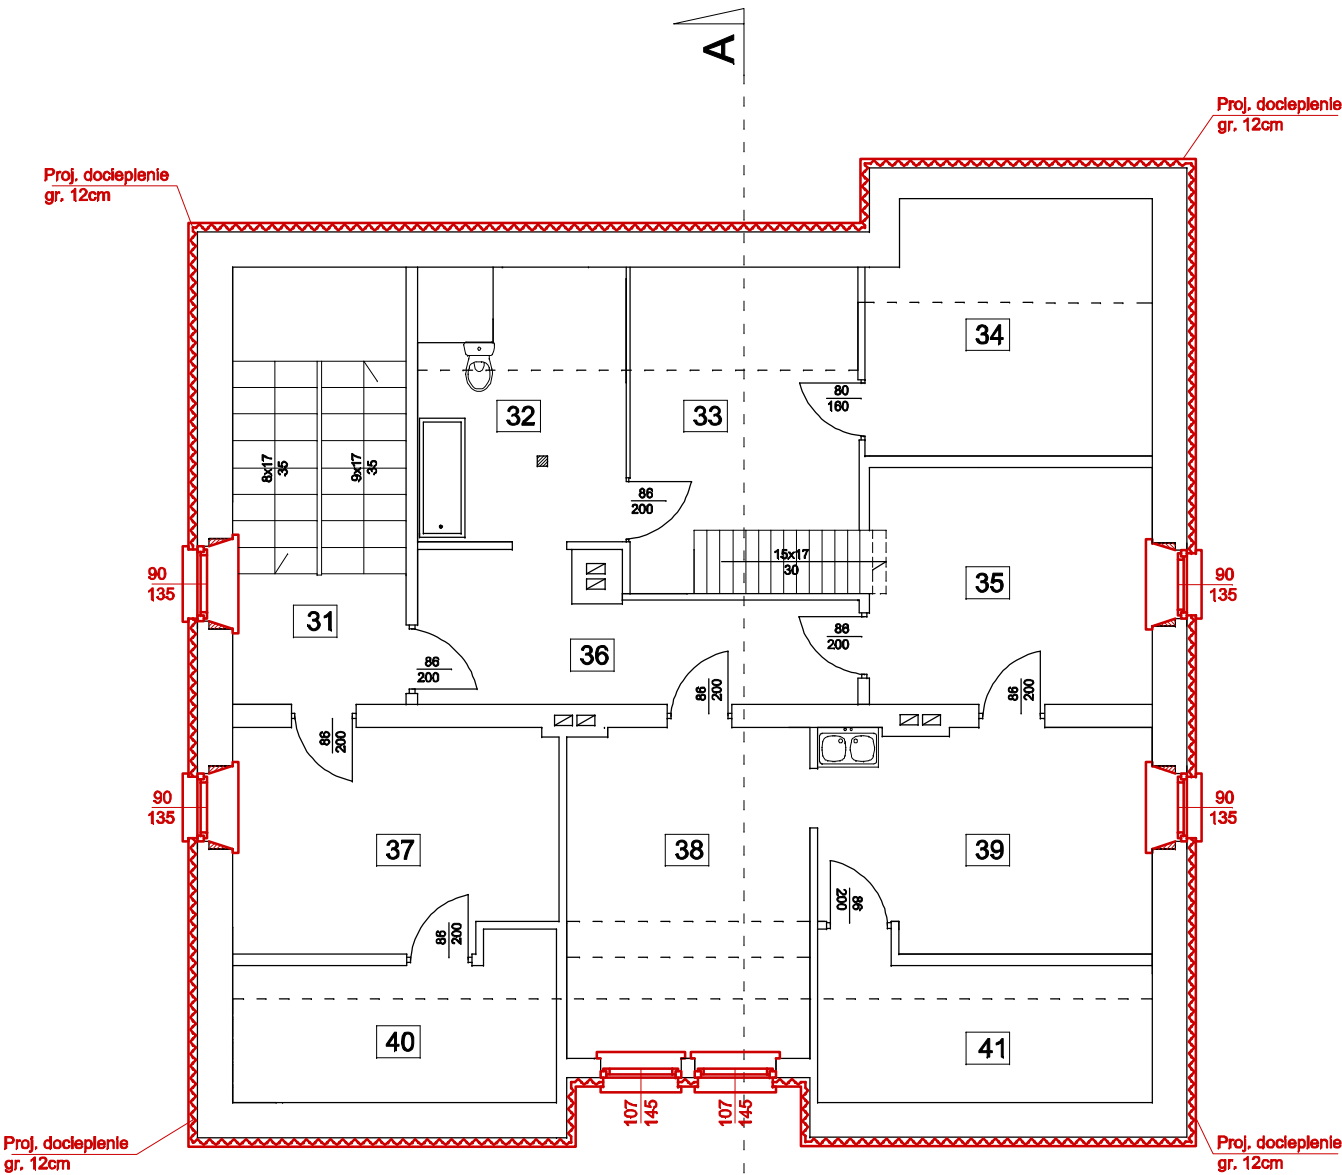

31	KLATKA SCHODOWA	13,34 m ²	2	PCV
32	ŁAZIENKA	6,15 m ²	2	TERAKOTA
33	POM. GOSPODARCZE	8,91 m ²	2	DESKA
34	POM. GOSPODARCZE	6,78 m ²	2	DESKA
35	POKÓJ BIUROWY	11,74 m ²	2	WYKŁADZINA
36	KORYTARZ	9,38 m ²	2	WYKŁADZINA
37	MAGAZYN	12,43 m ²	2	DESKA
38	POKÓJ BIUROWY	14,03 m ²	2	WYKŁADZINA
39	POKÓJ BIUROWY	12,72 m ²	2	PCV
40	POM. GOSPODARCZE	2,35 m ²	2	DESKA
41	POM. GOSPODARCZE	2,43 m ²	2	DESKA

UWAGA:
- KOLOREM CZERWONYM OZNACZONO PRACE DO WYKONANIA W RAMACH OPRACOWANIA
- SZCZEGÓŁY DOTYCZĄCE TECHNOLOGII ORAZ RODZAJ ZASTOSOWANYCH MATERIAŁÓW PRZEDSTAWIONO W CZĘŚCI OPISOWEJ

SZCZEGÓŁ MONTAŻU I WYKOŃCZENIA
STOLARKI OKIENNEJ
SKALA 1:50

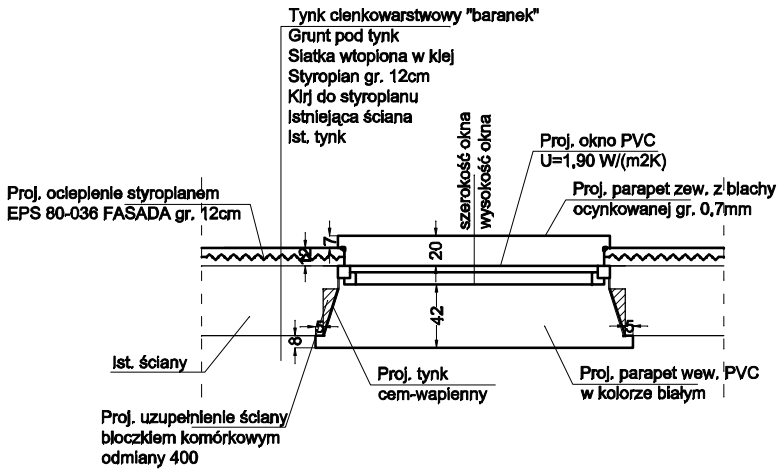

ZAKRES PRAC DLA PODDASZA:

- odbicie tynków zewnętrznych
- demontaż rur spustowych
- wymiana stolarki okiennej
- docieplenie ścian zewnętrznych styropianem
- wymiana parapetów zewnętrznych
- wymiana parapetów wewnętrznych
- montaż rur spustowych

Z.U.T.B. "MAK-TECH" s.c A.Makaś, W.Wilk ul. Słowackiego 9 Kamienna Góra	PROJEKT WYKONAWCZY			
	Inwestycja	"PRZEBUDOWA , TERMOMODERNIZACJA , BUDYNKU OŚRODKA ZDROWIA W CHEŁMSKU ŚLĄSKIM PRZY UL. LUBAWSKIEJ NR 28, NA DZIAŁCE NR 35, OBRĘB CHEŁMSKO ŚLĄSKIE"		
	Inwestor	Samodzielny Publiczny Zakład Opieki Zdrowotnej w Lubawce ul. Kościuszki 19, 58-420 Lubawka		
	Adres inwestycji	Chełmsko Śląskie, ul. Lubawska nr 26, dz. nr 35		
	Branża	BUDOWLANA	Podpis	RYS. nr 4 SKALA 1:100 Data: SIERPIEŃ 2012
	Projektant	mgr inż. arch. Magdalena Możdźloch upr. nr 2709/DOJA mgr inż. Włodzimierz Wilk upr. nr 557/01/DUW mgr inż. Adam Makaś upr. nr 185/76		
	Asystent proj.	mgr inż. Jarosław Zbrzyzny		
	Nazwa rysunku	RZUT PODDASZA		