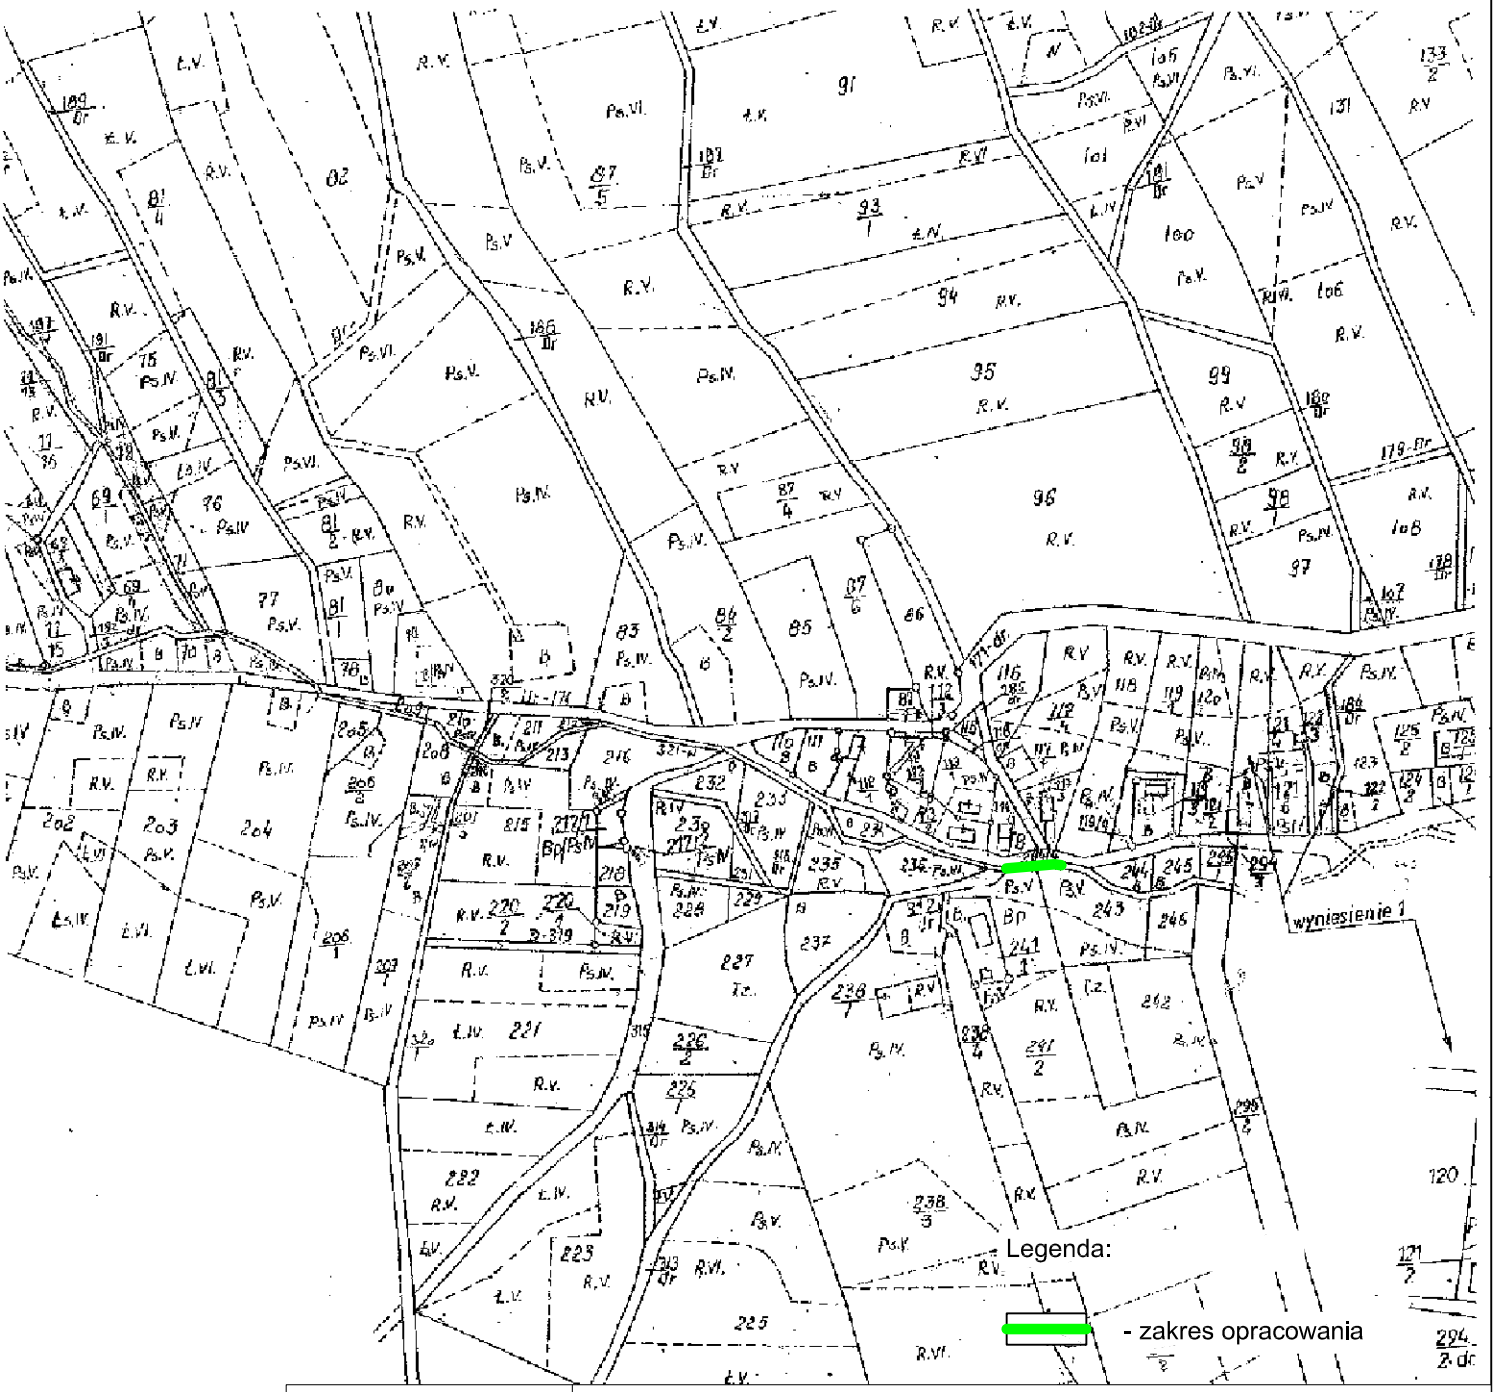

TEMAT PROJEKTU	**ODBUDOWA DROGI W OPAWIE DZ. NR 294/4 W KM 0+000 DO KM 0+115**				
ZAMAWIAJĄCY	**GMINA LUBAWKA** **PL. WOLNOŚCI 1** **58-420 LUBAWKA**				
WYKONAWCA	TRAKT **BIURO INZYNIERSKIE TRAKT** SĘDZISŁAW 50 58-410 MARCISZÓW NIP 614-154-19-88 REGON 020799973 TEL/FAX (075) 742-55-90 WWW.BI-TRAKT.PL				
ADRES OBIEKTU	**DZ. NR 294/4, 185, 321 OBRĘB 0008 OPAWA, OPAWA**				
TEMAT RYSUNKU	**PLAN ORIENTACYJNY**				
BRANŻA	**DROGOWA**	**SKALA RYSUNKU**	**1:5000**	**NUMER RYSUNKU**	**1/PB**
FAZA PROJEKTU					
ZESPÓŁ PROJEKTOWY				**DATA OPRACOWANIA**	**PODPIS**
PROJEKTANT	MGR INŻ. WŁODZIMIERZ LEWOWSKI UPR. 228/02/DUW			**MARZEC 2013**	
ASYSTENT PROJEKTANTA	MGR INŻ. JOLANTA KACZOROWSKA			**MARZEC 2013**	