



RYSUNEK MONTAŻOWY STUDNI Z TWORZYWA SZTUCZNEGO


STUDNIA PP DN400

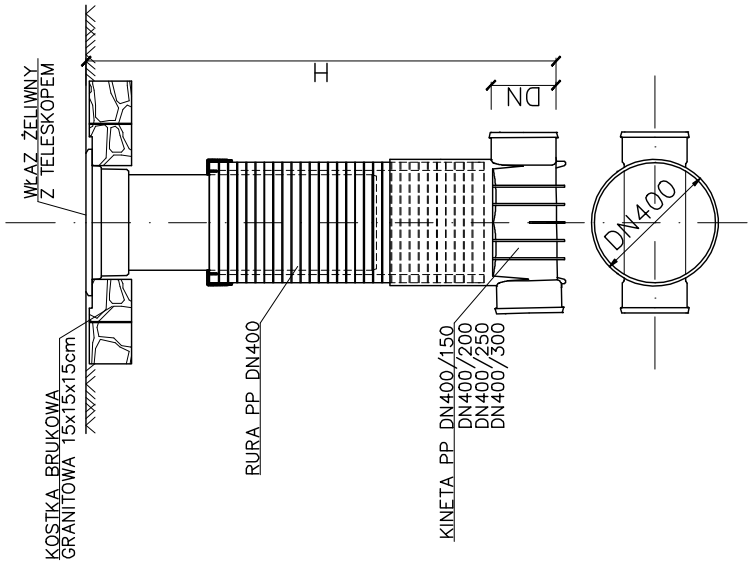


STUDNIA PP DN400

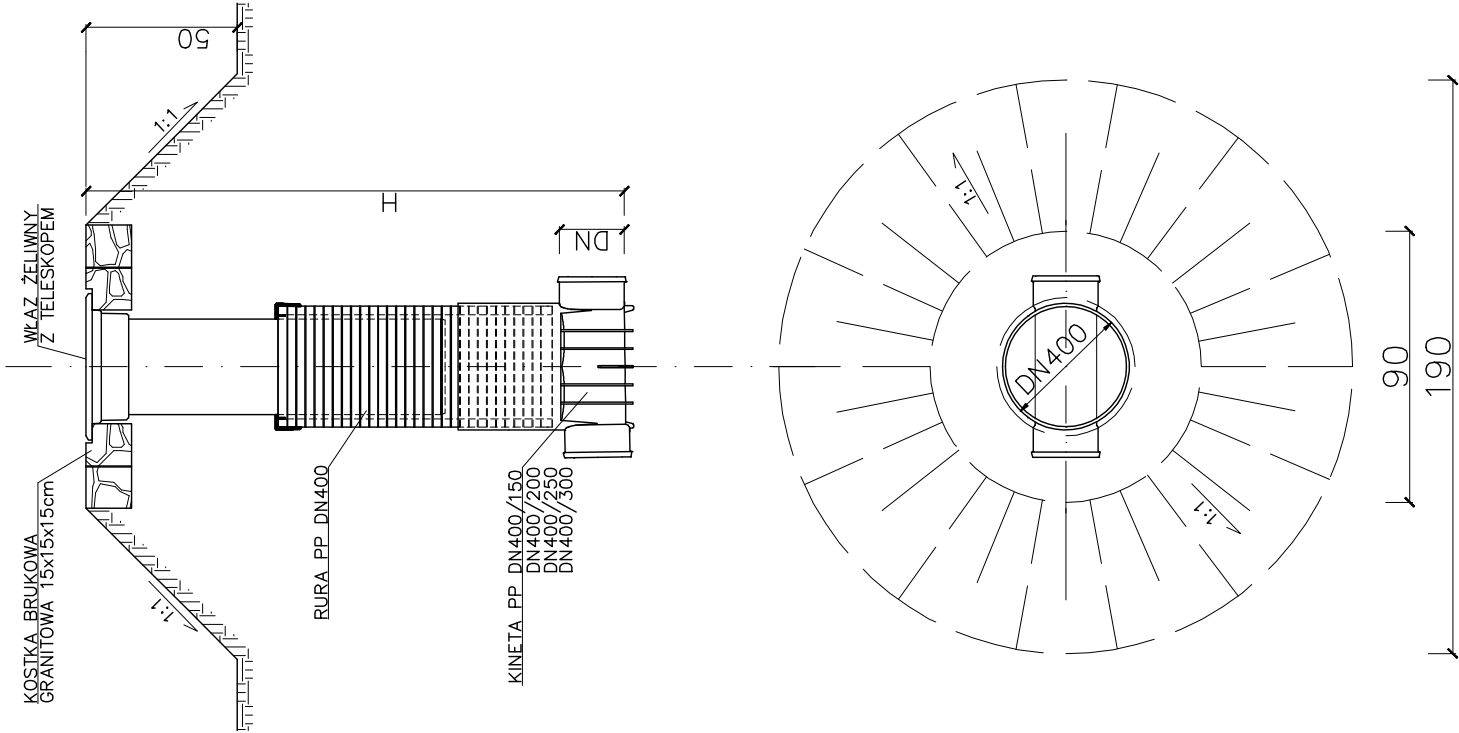

STUDNIA PP DN400

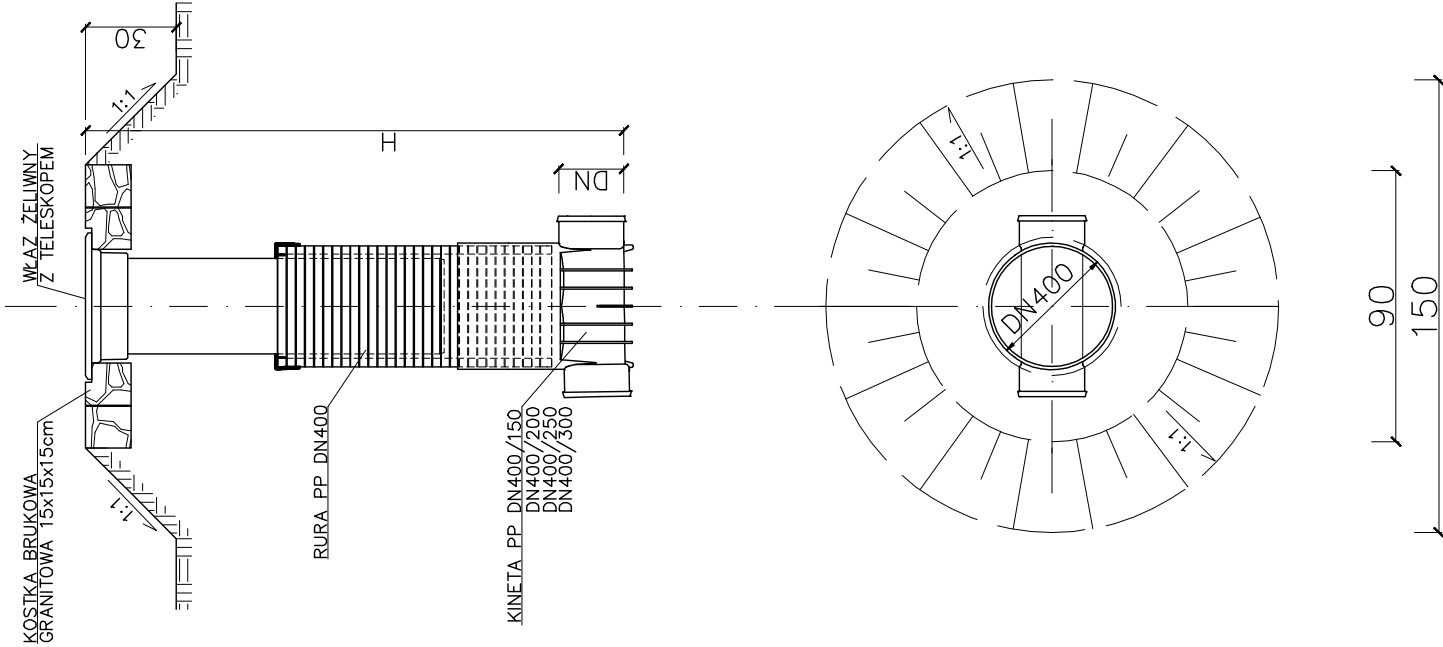

WYDANIE ISSUE		DATA DATE		ZMIANA CHANGE	
INWESTYCJA: PROJECT:					
PRZEBUDOWA KANALIZACJI SANITARNEJ MISZKOWICE - BUKÓWKA obręb: Lubawka, Bukówka, Miszkowice, Jarkowice					
INWESTOR: CLIENT		<div><div>GMINA LUBAWKA PL. WOLNOŚCI 1, 50-420 LUBAWKA</div></div>			
BIURO PROJEKTOWE		<div>SANITEX-EKO BIURO PROJEKTÓW I USŁUG INWESTYCYJNYCH "SANITEX-EKO" ul. Benikowa 32, 59-500 Jelenia Góra</div>			
PROJEKTANT INST. SANIT.:		mgr inż. ANDRZEJ DANILECKI nr upr. 22400086			
DESIGNER:					
SPRAWDZAJĄCY INST. SANIT.:		inż. RYSZARD TOPOLEWSKI nr upr. 280089			
AUTH. CHK:					
ASYSTENT		Marcin Siedlecki			
TYTUŁ RYSUNKU: DRAWING TITLE:		RYSUNEK MONTAŻOWY STUDNI Z TWORZYWA SZTUCZNEGO			
DATA: DATE:		09.2011			
SKALA: SCALE:		1:25			
FORMAT:					
NR PROJEKTU PROJECT No. (PM)		STADIUM PHASE		NR RYSUNKU DRAWING No.	
1003		P-W		06-05	
		BRANŻA DISCIPLINE		SANITARNIA	
		WYDANIE ISSUE		01	