PROFIL DOLINOWY W MIEJSCU PRZEKROCZENIA RZEKI BÓBR PROJEKTOWANYM KANAŁEM SANITARNYM

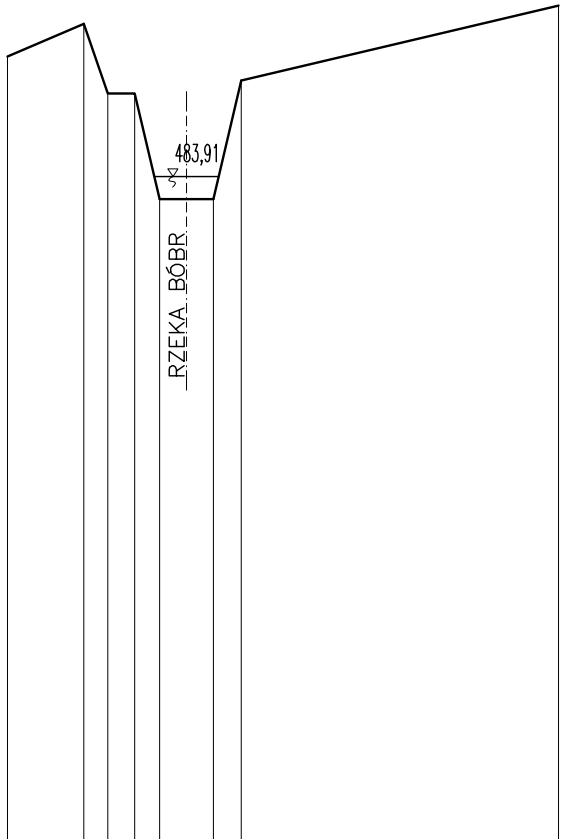

Skala pozioma 1:1000
Skala pionowa 1:100
Poziom porówn. 475,00 m.n.p.m

Rzędna terenu [m.n.p.m.]	485,50	485,93	485,01	485,01	483,61	483,61	485,18	485,18
Długość odcinka [m]	10,10	3,15	3,55	3,30	7,10	3,70	3,70	

WYDANIE ISSUE	DATA DATE	ZMIANA CHANGE

INWESTYCJA:
PROJECT:

PRZEBUDOWA KANALIZACJI SANITARNEJ
MISZKOWICE - BUKÓWKA
obręb: Lubawka, Bukówka, Miszkowice, Jarkowice

INWESTOR: CLIENT	**GMINA LUBAWKA** PL.WOLNOŚCI 1, 50-420 LUBAWKA
BIURO PROJEKTOWE	SANITEX-EKO BIURO PROJEKTÓW I USŁUG INWESTYCYJNYCH "SANITEX-EKO" ul. Bankowa 32, 58-500 Jelenia Góra
PROJEKTANT INST. SANIT.: DESIGNER:	mgr inż. ANDRZEJ DANILECKI nr upr.220/DOŚ/05
SPRAWDZAJĄCY INST.SANIT: AUTH CHK:	inż. RYSZARD TOPOLEWSKI nr upr.260/89
ASYSTENT	Marcin Siedlecki

TYTUŁ RYSUNKU:
DRAWING TITLE:

KANAŁ SANITARNY LUBAWKA - BUKÓWKA
Profil dolinowy w miejscu przekroczenia rzeki Bóbr

DATA: DATE: 09.2011
SKALA: SCALE: 1:100/1000
FORMAT:

NR PROJEKTU PROJECT No. (PM)	STADIUM PHASE	BRANŻA DISCIPLINE	NR RYSUNKU DRAWING No.	WYDANIE ISSUE
1003	OPERAT_W-P	SANITARNA	05-01	01