PROFIL PRZEJŚCIA POD DNEM POTOKU ZŁOTNA I MŁYNÓWKI KANAŁEM SANITARNYM Z PVC Dz200/5,9

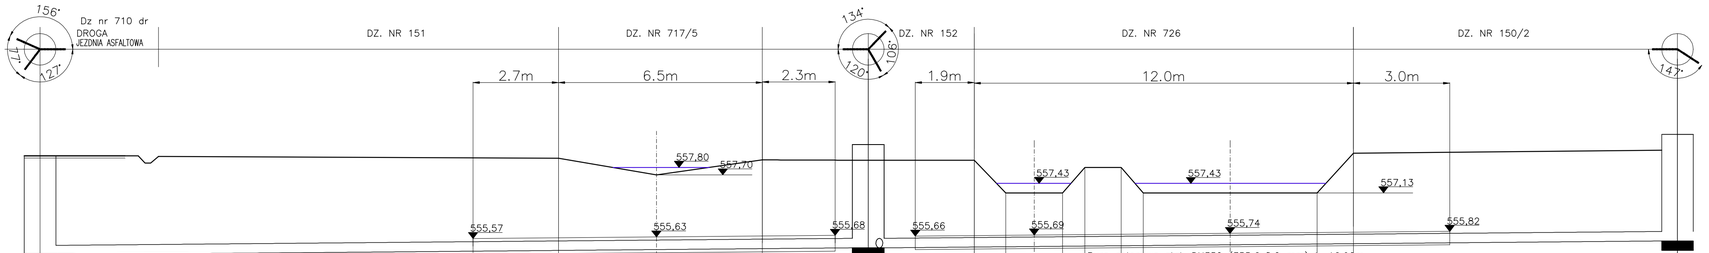

1:100

1:100

P.P. 548,00 m n.p.m.

| | | |