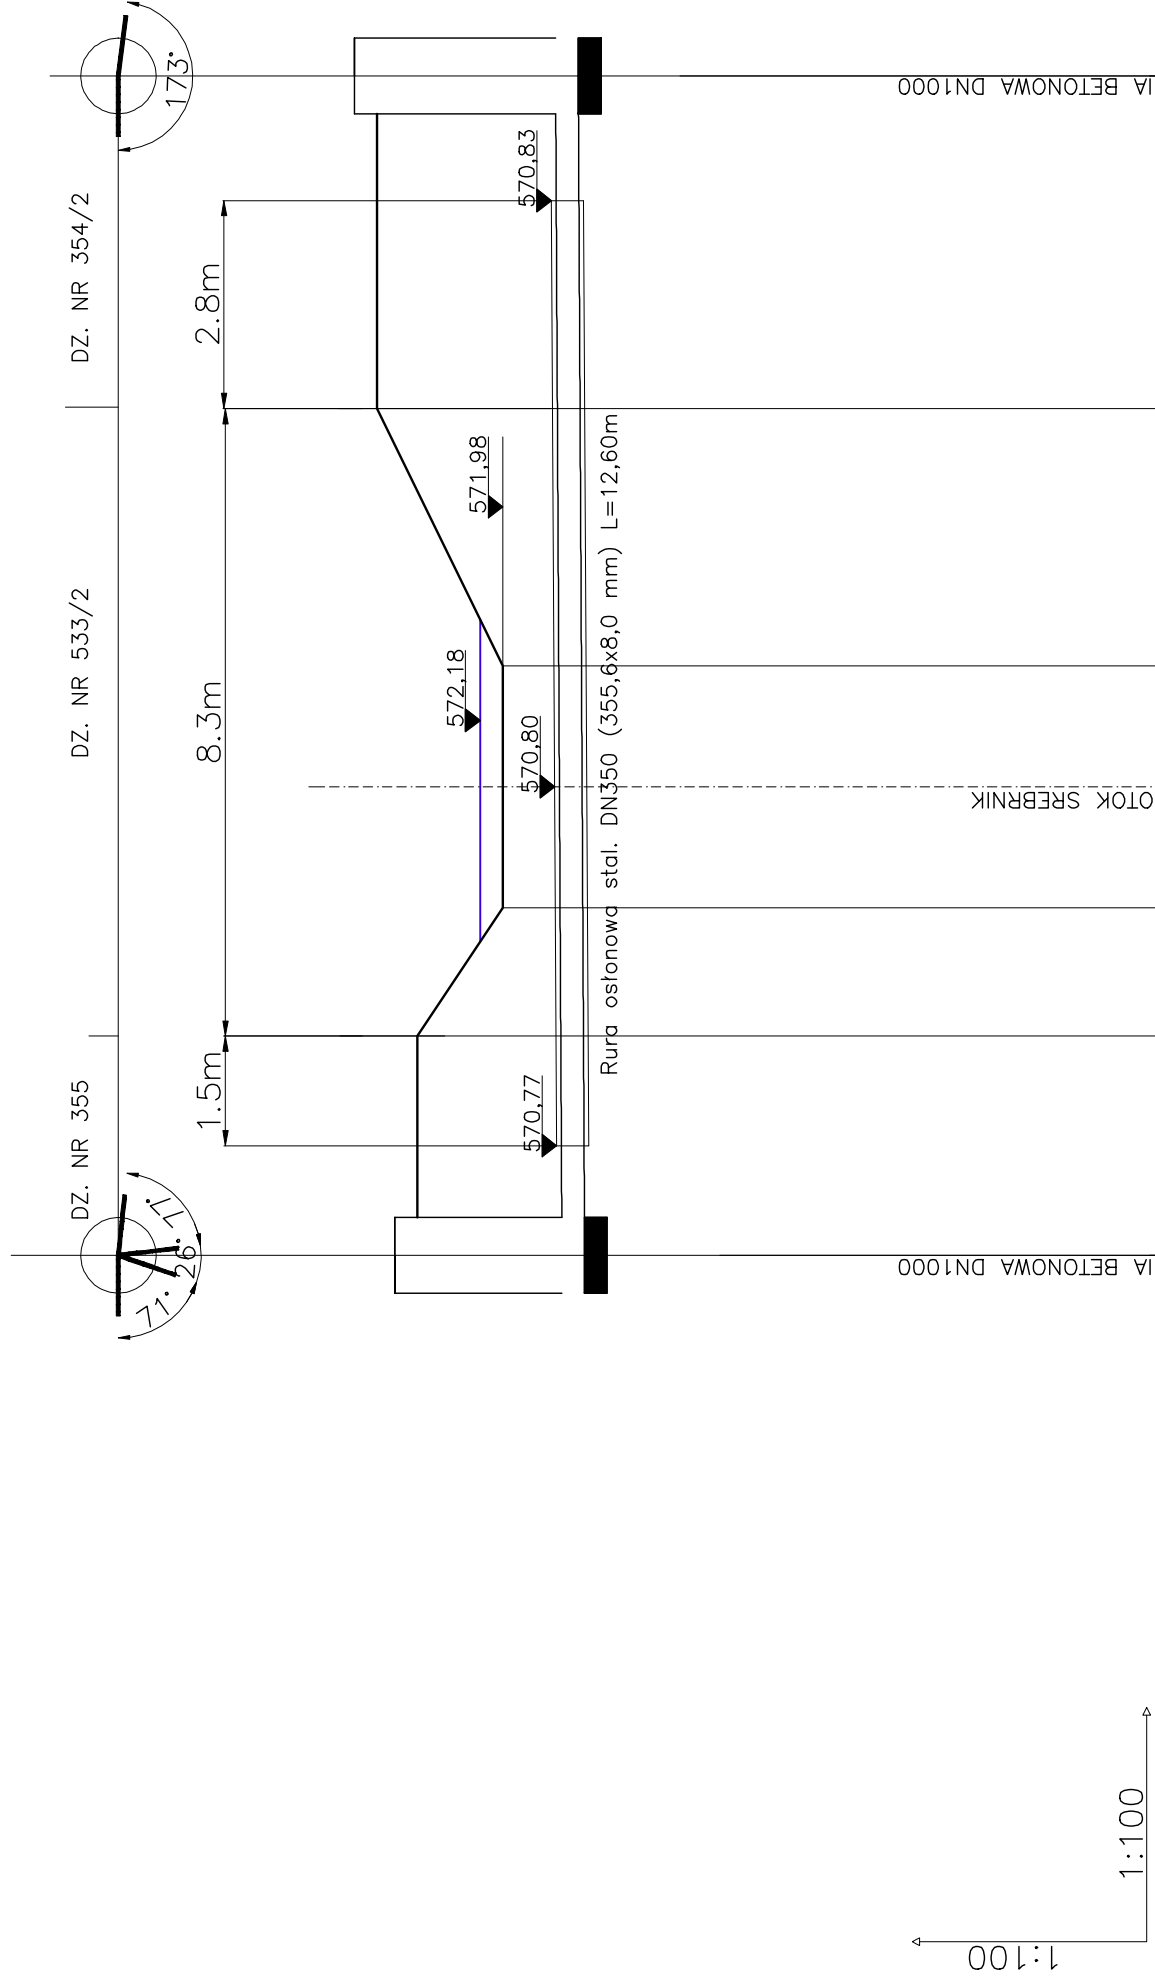


PROFIL PRZEJŚCIA POD DNEM POTOKU SREBRNIK KANAŁEM SANITARNYM Z PVC DZ200/5,9

[illegible]

WYDANIE ISSUE	DATA DATE	ZMIANA CHANGE	
INWESTYCJA: PROJECT:			
PRZEBUDOWA KANALIZACJI SANITARNEJ MISZKOWICE - BUKÓWKA obręb: Lubawka, Bukówka, Miszkowice, Jarkowice			
INWESTOR: CLIENT	 GINA LUBAWKA PL.WOLNOŚCI 1, 50-420 LUBAWKA		
BIURO PROJEKTOWE	SANITEX-EKO BIURO PROJEKTÓW I USŁUG INWESTYCYJNYCH "SANITEX-EKO" ul. Bankowa 32, 58-500 Jelenia Góra		
PROJEKTANT INST. SANIT.: DESIGNER:	mgr inż. ANDRZEJ DANIŁECKI nr upr.220000505		
SPRAWDZAJĄCY INST.SANIT.: AUTH CHK:	inż. RYSZARD TOPOLEWSKI nr upr.230109		
ASYSTENT	Marcin Siedlecki		
TYTUŁ RYSUNKU: DRAWING TITLE:			
KANAŁ SANITARNY MISZKOWICE-JARKOWICE. Profil przebiega pod dnem potoku Srebrnik kanałem sanitarnym z PVC Dz2005.9			
NR PROJEKTU PROJECT No. (PW)	STADIUM PHASE	BRANŻA DISCIPLINE	NR RYSUNKU DRAWING No.
1003	OPRAT_W/P	SANTARNA	04-03
			WYDANIE ISSUE
			01