


PROFIL PRZEJŚCIA POD DNEM ROWÓW MELIORACYJNYCH KANAŁEM SANITARNYM Z PP DN250

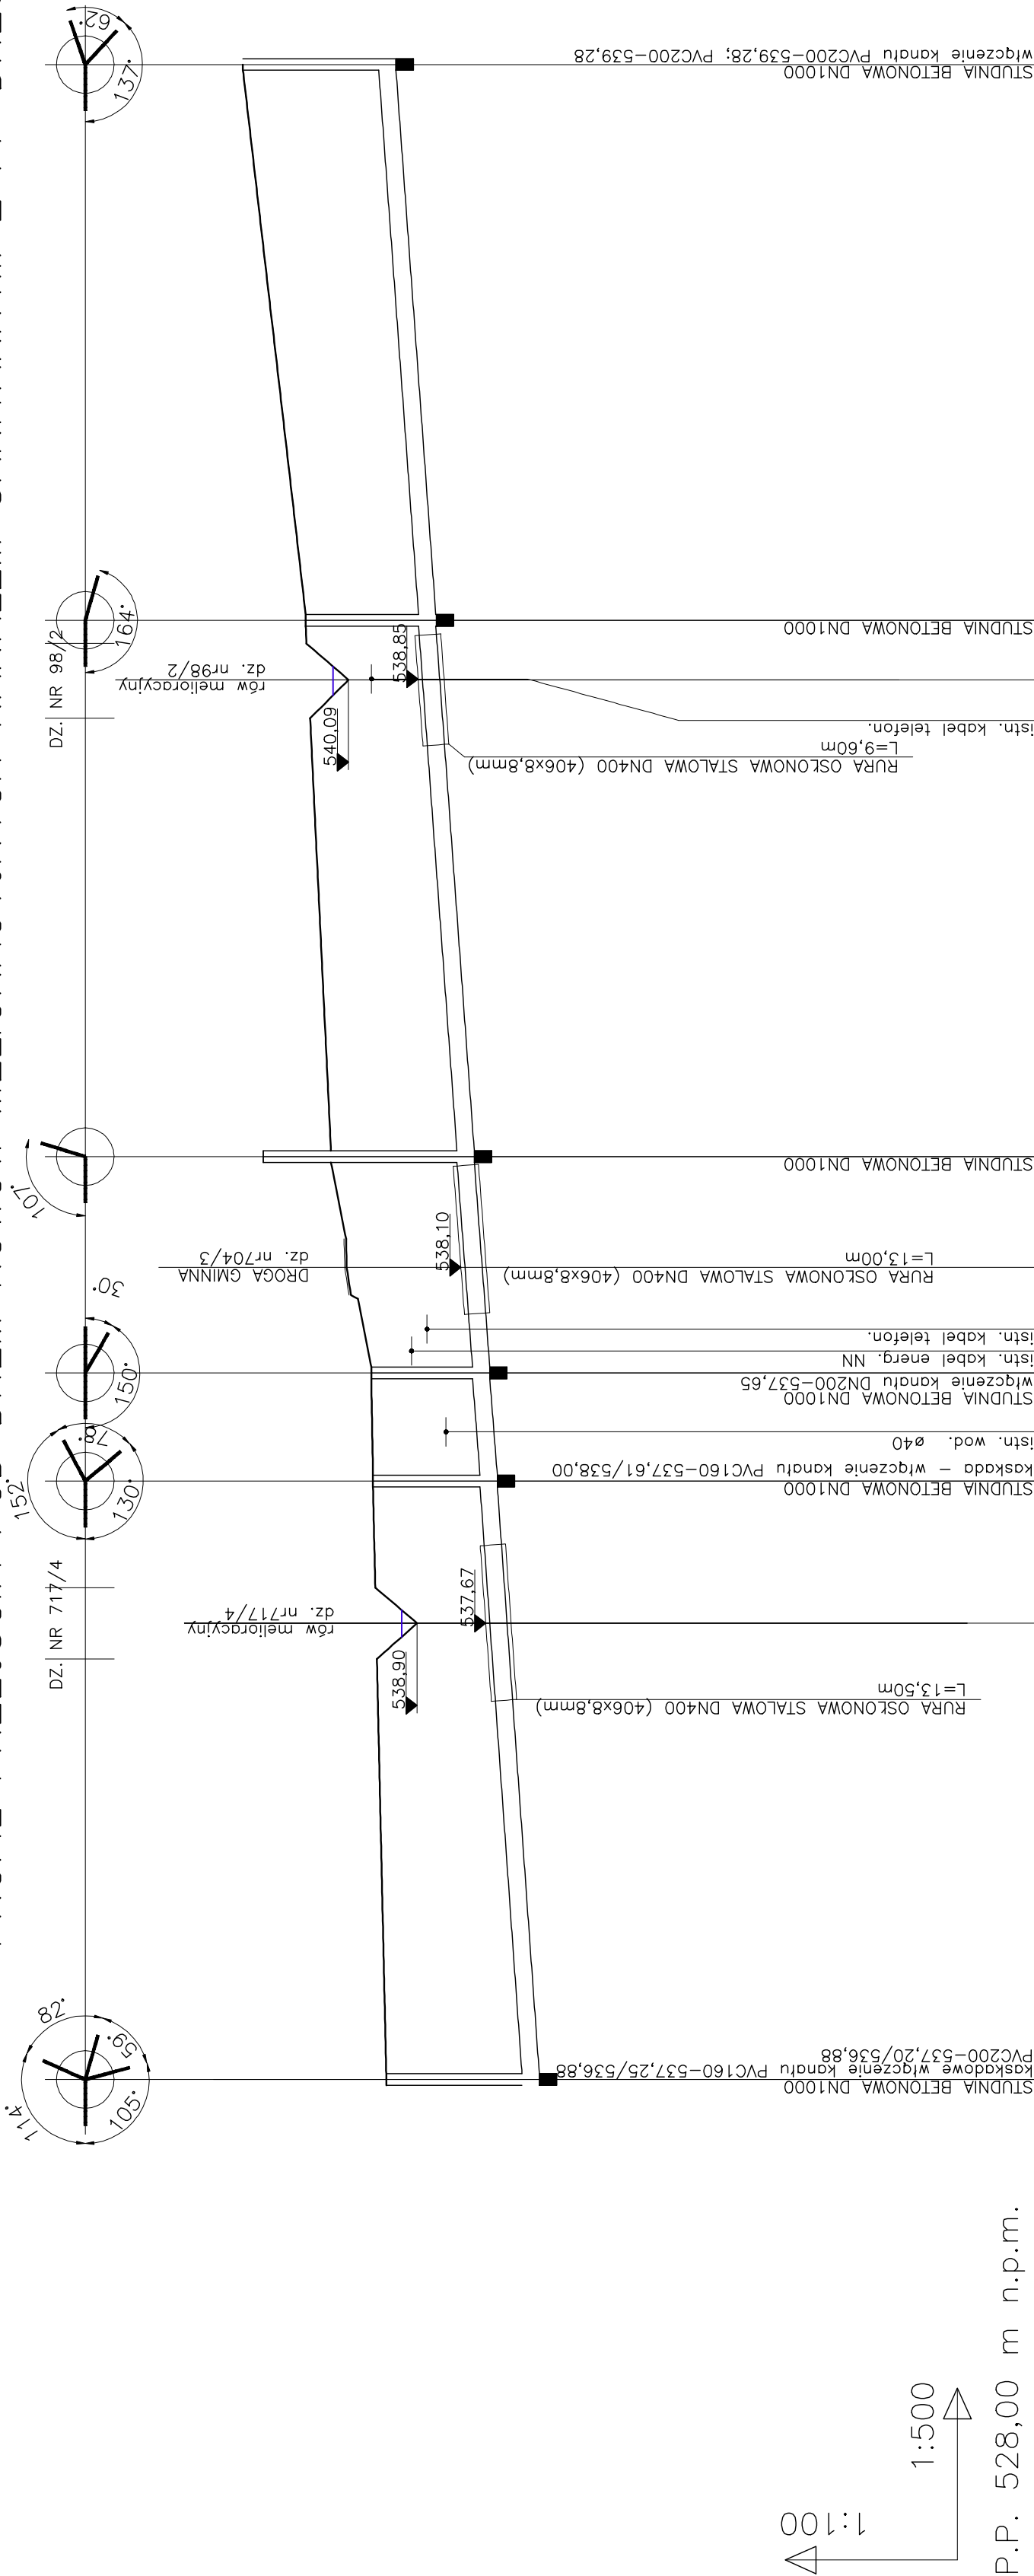

P.P. 528,00 m n.p.m.

[illegible]

WYDANIE ISSUE		DATA DATE	ZMIANA CHANGE					
INWESTYCJA: PROJECT:				PRZEBUDOWA KANALIZACJI SANITARNEJ MISZKOWICE - BUKÓWKA obręb: Lubawka, Bukówka, Miszkowice, Jarkowice				
INWESTOR: CLIENT				<div><div>GINA LUBAWKA PL.WOLNOŚCI 1, 50-420 LUBAWKA</div></div>				
BIURO PROJEKTOWE				<div><div>SANITEX-EKO</div><div>BIURO PROJEKTÓW I USŁUG INWESTYCYJNYCH "SANITEX-EKO" ul. Bankowa 32, 58-500 Jelenia Góra</div></div>				
PROJEKTANT INST. SANIT.:				mgr inż. ANDRZEJ DANIŁECKI				
DESIGNER:				nr 19P-2201000365				
SPRAWDZAJĄCY INST.SANIT.:				inż. RYSZARD TOPOLEWSKI				
AUTH. CHK:				nr 19P-220100				
ASYSTENT				Marcin Śledlecki				
TYTUŁ RYSUNKU: DRAWING TITLE:				<div><div>KANAŁ SANITARNY MISZKOWICE-JARKOWICE.</div><div>Profil przekątna pod dnem rowów dz. 717/4 i 98/2, kanalem sanitarnym z PVC Dz200/5,9,</div></div>				
NR PROJEKTU PROJECT No. (Pl)				STADIUM PHASE		BRANŻA DISCIPLINE	NR RYSUNKU DRAWING No.	WYDANIE ISSUE
1008				OPERAT_W-P		SANITARNIA	04-04	01

NR PROJEKTU PROJECT No. (PW)	STADIUM PHASE	BRANŻA DISCIPLINE	NR RYSUNKU DRAWING No.	WYDANIE ISSUE
1003	OPERAT_W-P	SANTARNA	04-04	01