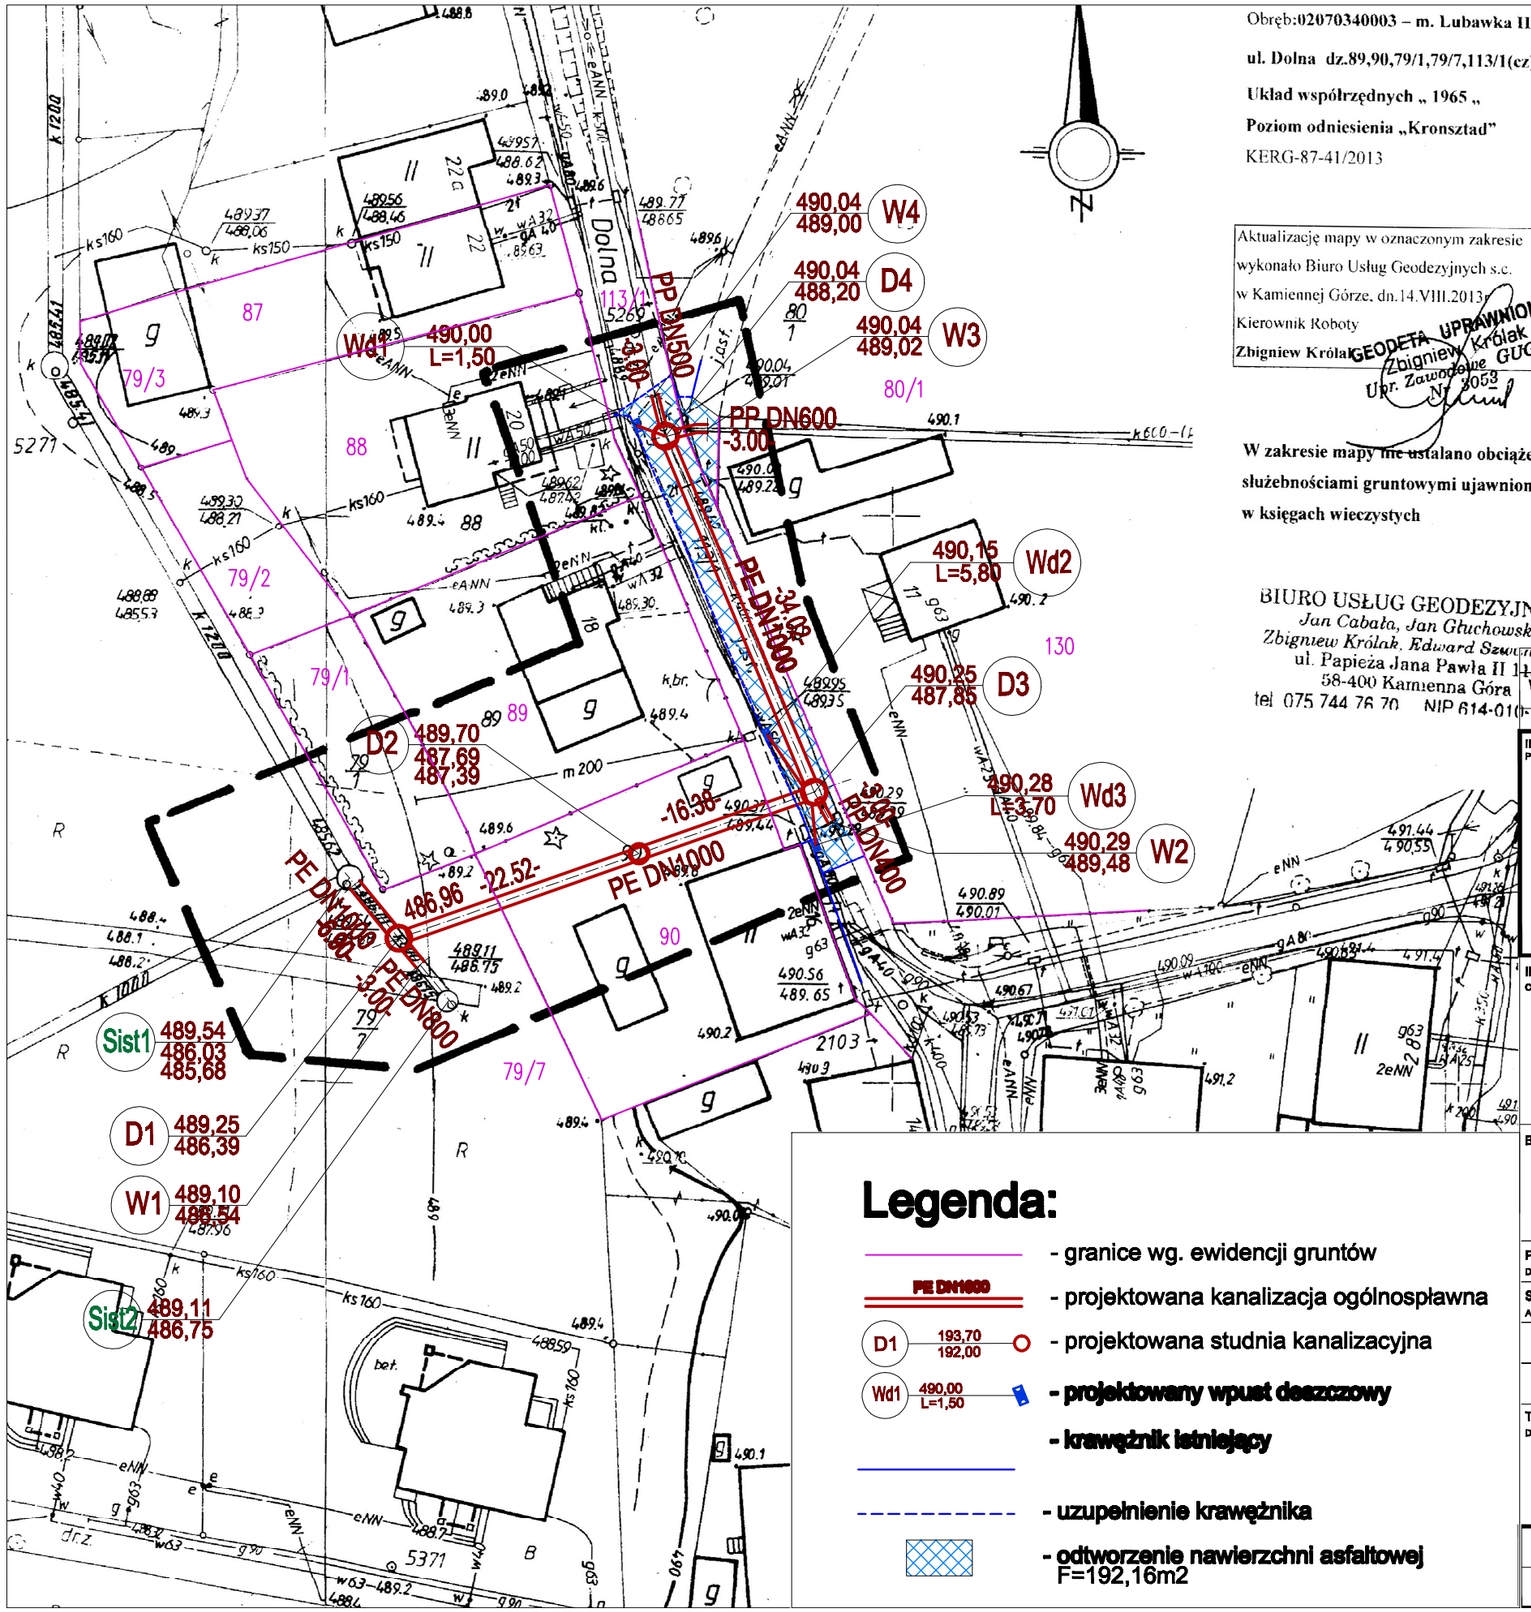

Obręb:02070340003 – m. Lubawka III

ul. Dolna dz.89,90,79/1,79/7,113/1(cz)

Układ współrzędnych „ 1965 „

Poziom odniesienia „Kronsztad"

KERG-87-41/2013

Aktualizację mapy w oznaczonym zakresie wykonało Biuro Usług Geodezyjnych s.c. w Kamiennej Górze, dn.14.VIII.2013 r.

Kierownik Roboty

Zbigniew Królak

GEODETA UPRAWNIONY Zbigniew Królak Upr. Zawodowe GUGiK Nr 3053

W zakresie mapy nie ustalano obciążeń służebnościami gruntowymi ujawnionymi w księgach wieczystych

BIURO USŁUG GEODEZYJNYCH
Jan Cabała, Jan Głuchowski
Zbigniew Królak, Edward Szwandrak
ul. Papieża Jana Pawła II 11a
58-400 Kamienna Góra
tel 075 744 76 70 NIP 614-010-16-32

Mapa do celów projektowych

Mapa zasadnicza

skala 1:500

AM 462.333.2541;2542

Zakres opracowania

UWAGA!
Nie wyklucza się istnienia w terenie innych, nie wykazanych na niniejszej mapie urządzeń podziemnych, które nie były zgłoszone do inwentaryzacji lub o których nie ma informacji w instytucjach branżowych.

STAROSTA KAMIENNOGÓRSKI
WYDZIAŁ GEODEZJI
POWIATOWY OŚRODEK DOKUMENTACJI GEODEZYJNEJ I KARTOGRAFICZNEJ
w Kamiennej Górze

W obszarze oznaczonym linią ..... dokonano aktualizacji treści mapy zasadniczej.
Dokumenty z pomiaru uzupełniającego przyjęto do zasobu powiatowego w dniu 19.08.2013
i zaewidencjonowano pod nr 87-41/2013
Niniejsza mapa może służyć do celów projektowych. Projektowane obiekty budowlane wymagające pozwolenia na budowę podlegają wytyczeniu [illegible] uprawnione do wykonywania prac geodezyjnych.

WYDANIE ISSUE	DATA DATE	ZMIANA CHANGE

19.08.2013 (data) POWIATOWEGO OŚRODKA DOKUMENTACJI GEODEZYJNEJ I KARTOGRAFICZNEJ (podpis osoby uprawnionej)

INWESTYCJA: PROJECT:

mgr inż. Tomasz Mika

BUDOWA ODCINKA KANAŁU OGÓLNOSPŁAWNEGO W LUBAWCE W UL. DOLNEJ

dz.:80/1;113/1;90;79/7 obręb Lubawka 3 ark.3

INWESTOR: CLIENT

GMINA LUBAWKA
PL.WOLNOŚCI 1,
50-420 LUBAWKA

BIURO PROJEKTOWE

SANITEX-EKO
BIURO PROJEKTÓW I USŁUG INWESTYCYJNYCH "SANITEX-EKO"
ul. Bankowa 32, 58-500 Jelenia Góra

PROJEKTANT INST. SANIT.: DESIGNER: mgr inż. ANDRZEJ DANILECKI nr upr.220/DOŚ/05

SPRAWDZAJĄCY INST.SANIT: AUTH CHK: inż. RYSZARD TOPOLEWSKI nr upr.260/89

TYTUŁ RYSUNKU: DRAWING TITLE:

PROJEKT ZAGOSPODAROWANIA TERENU
- budowa odcinka kanału ogólnospławnego
w Lubawce w ul. Dolnej

DATA: DATE: 09.2013
SKALA: SCALE: 1:500
FORMAT:

NR PROJEKTU PROJECT No. (PM)	STADIUM PHASE	BRANŻA DISCIPLINE	NR RYSUNKU DRAWING No.	WYDANIE ISSUE
1003	PB	SANITARNA	03-01	01

Legenda:

- granice wg. ewidencji gruntów
- PE DN1000 - projektowana kanalizacja ogólnospławna
- D1 193,70 192,00 - projektowana studnia kanalizacyjna
- Wd1 490,00 L=1,50 - projektowany wpust deszczowy
- krawężnik istniejący
- uzupełnienie krawężnika
- odtworzenie nawierzchni asfaltowej F=192,16m2