


1:100

1:500

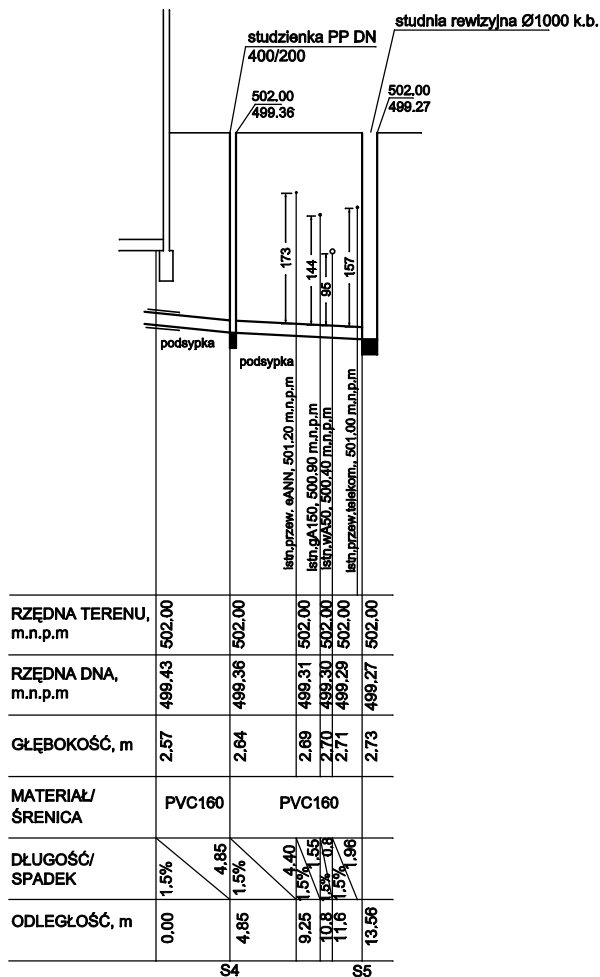

KONSORCJUM FIRM:  Z.U.T.B. "MAK-TECH" s.c A.Makaś, W.Wilk ul. Słowackiego 9 Kamienna Góra  AM+Biuro projektów architekt Anna Michno ul. Browarowa 1 58-400 Kamienna Góra	PROJEKT WYKONAWCZY			
	Przedmiot inwestycji	Rozbudowa z przebudową budynku Zespołu Szkół Publicznych w Lubawce		
	Inwestor	Gmina Lubawka, Plac Wolności 1 58-420 Lubawka		
	Adres inwestycji	Lubawka, ul. Mickiewicza 4, 58-420 Lubawka Dz. nr 708, 709, 701 dr, 711		
	Branża	INSTALACJE SANITARNE	Podpis	RYS. nr 3P
	Projektant:	Inż. Grzegorz Sułkowski upr. 591/01/DUW		
	Asystent projektanta:	inż. Joanna Skrzypiec		SKALA 1:100
Nazwa rysunku		PROFIL PRZYŁĄCZA KANALIZACJI SANITARNEJ S4-S5		DATA Kwiecień 2010