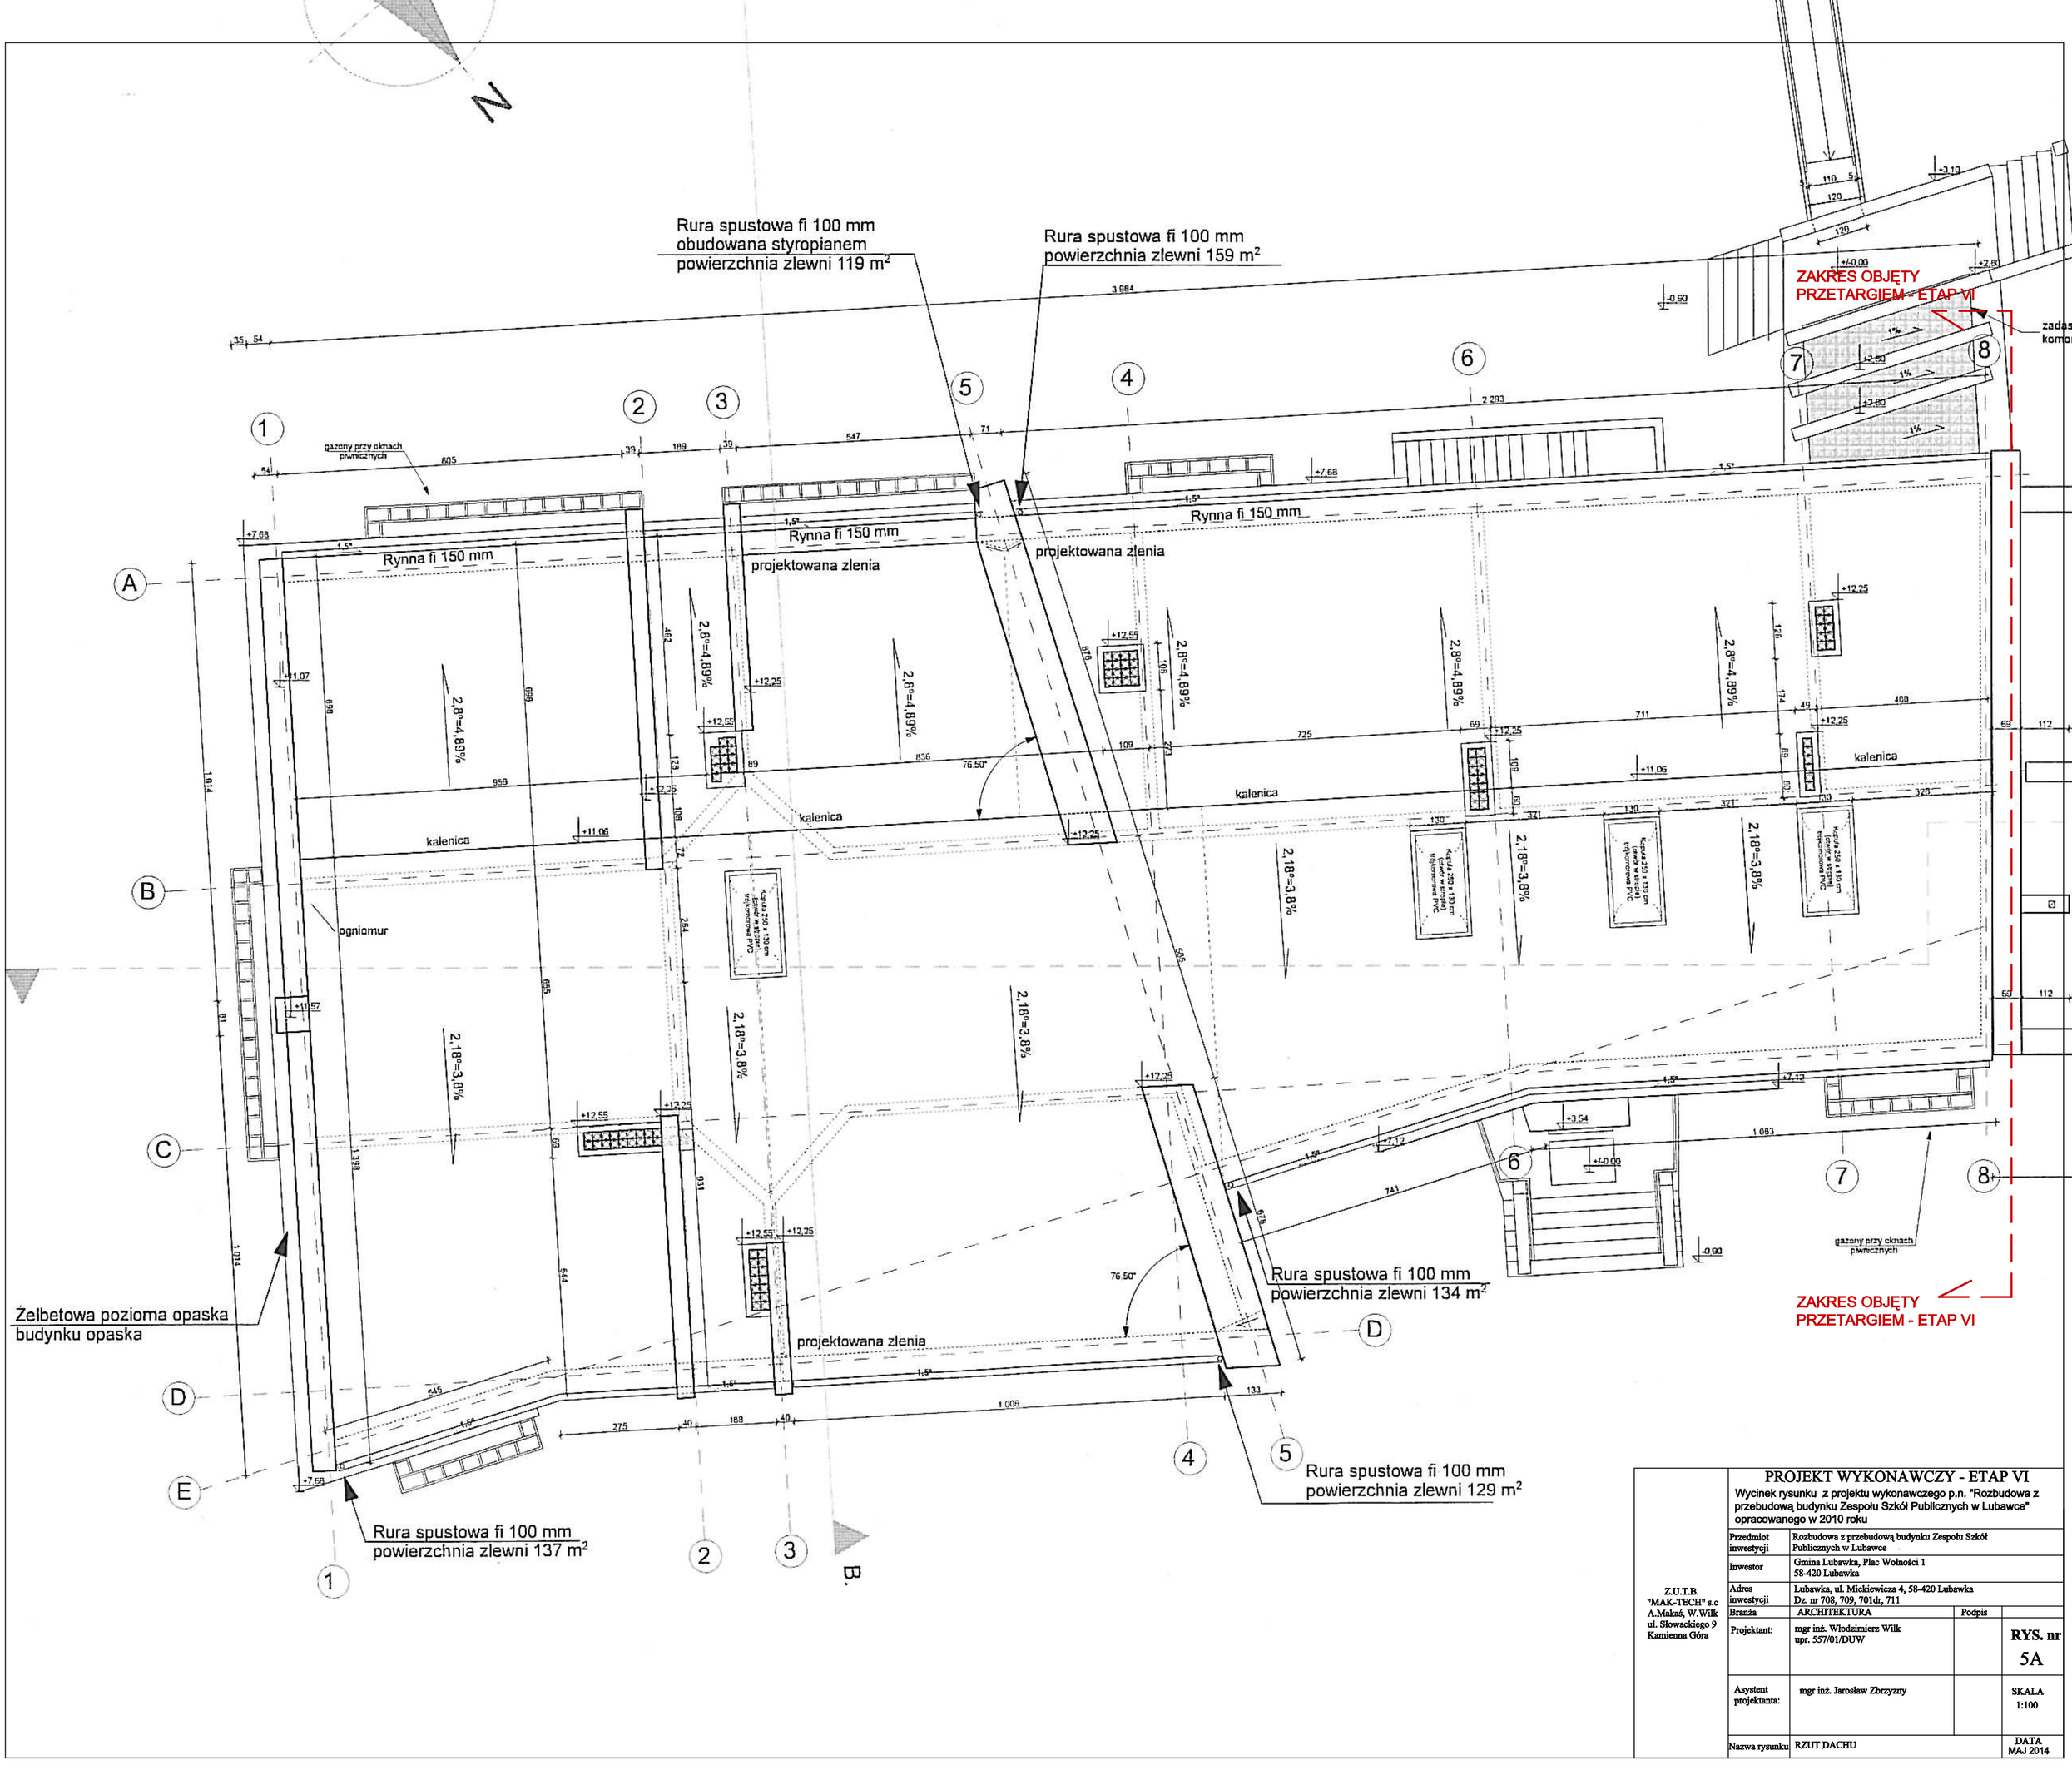

Z.U.T.B. "MAK-TECH" s.c A.Makaś, W.Wilk ul. Słowackiego 9 Kamienna Góra	PROJEKT WYKONAWCZY - ETAP VI Wycinek rysunku z projektu wykonawczego p.n. "Rozbudowa z przebudową budynku Zespołu Szkół Publicznych w Lubawce" opracowanego w 2010 roku	
	Przedmiot inwestycji	Rozbudowa z przebudową budynku Zespołu Szkół Publicznych w Lubawce
	Inwestor	Gmina Lubawka, Plac Wolności 1 58-420 Lubawka
	Adres inwestycji	Lubawka, ul. Mickiewicza 4, 58-420 Lubawka Dz. nr 708, 709, 701dr, 711
	Branża	ARCHITEKTURA — Podpis
	Projektant:	mgr inż. Włodzimierz Wilk upr. 557/01/DUW — RYS. nr 5A
	Asystent projektanta:	mgr inż. Jarosław Zbrzyzny — SKALA 1:100
	Nazwa rysunku	RZUT DACHU — DATA MAJ 2014