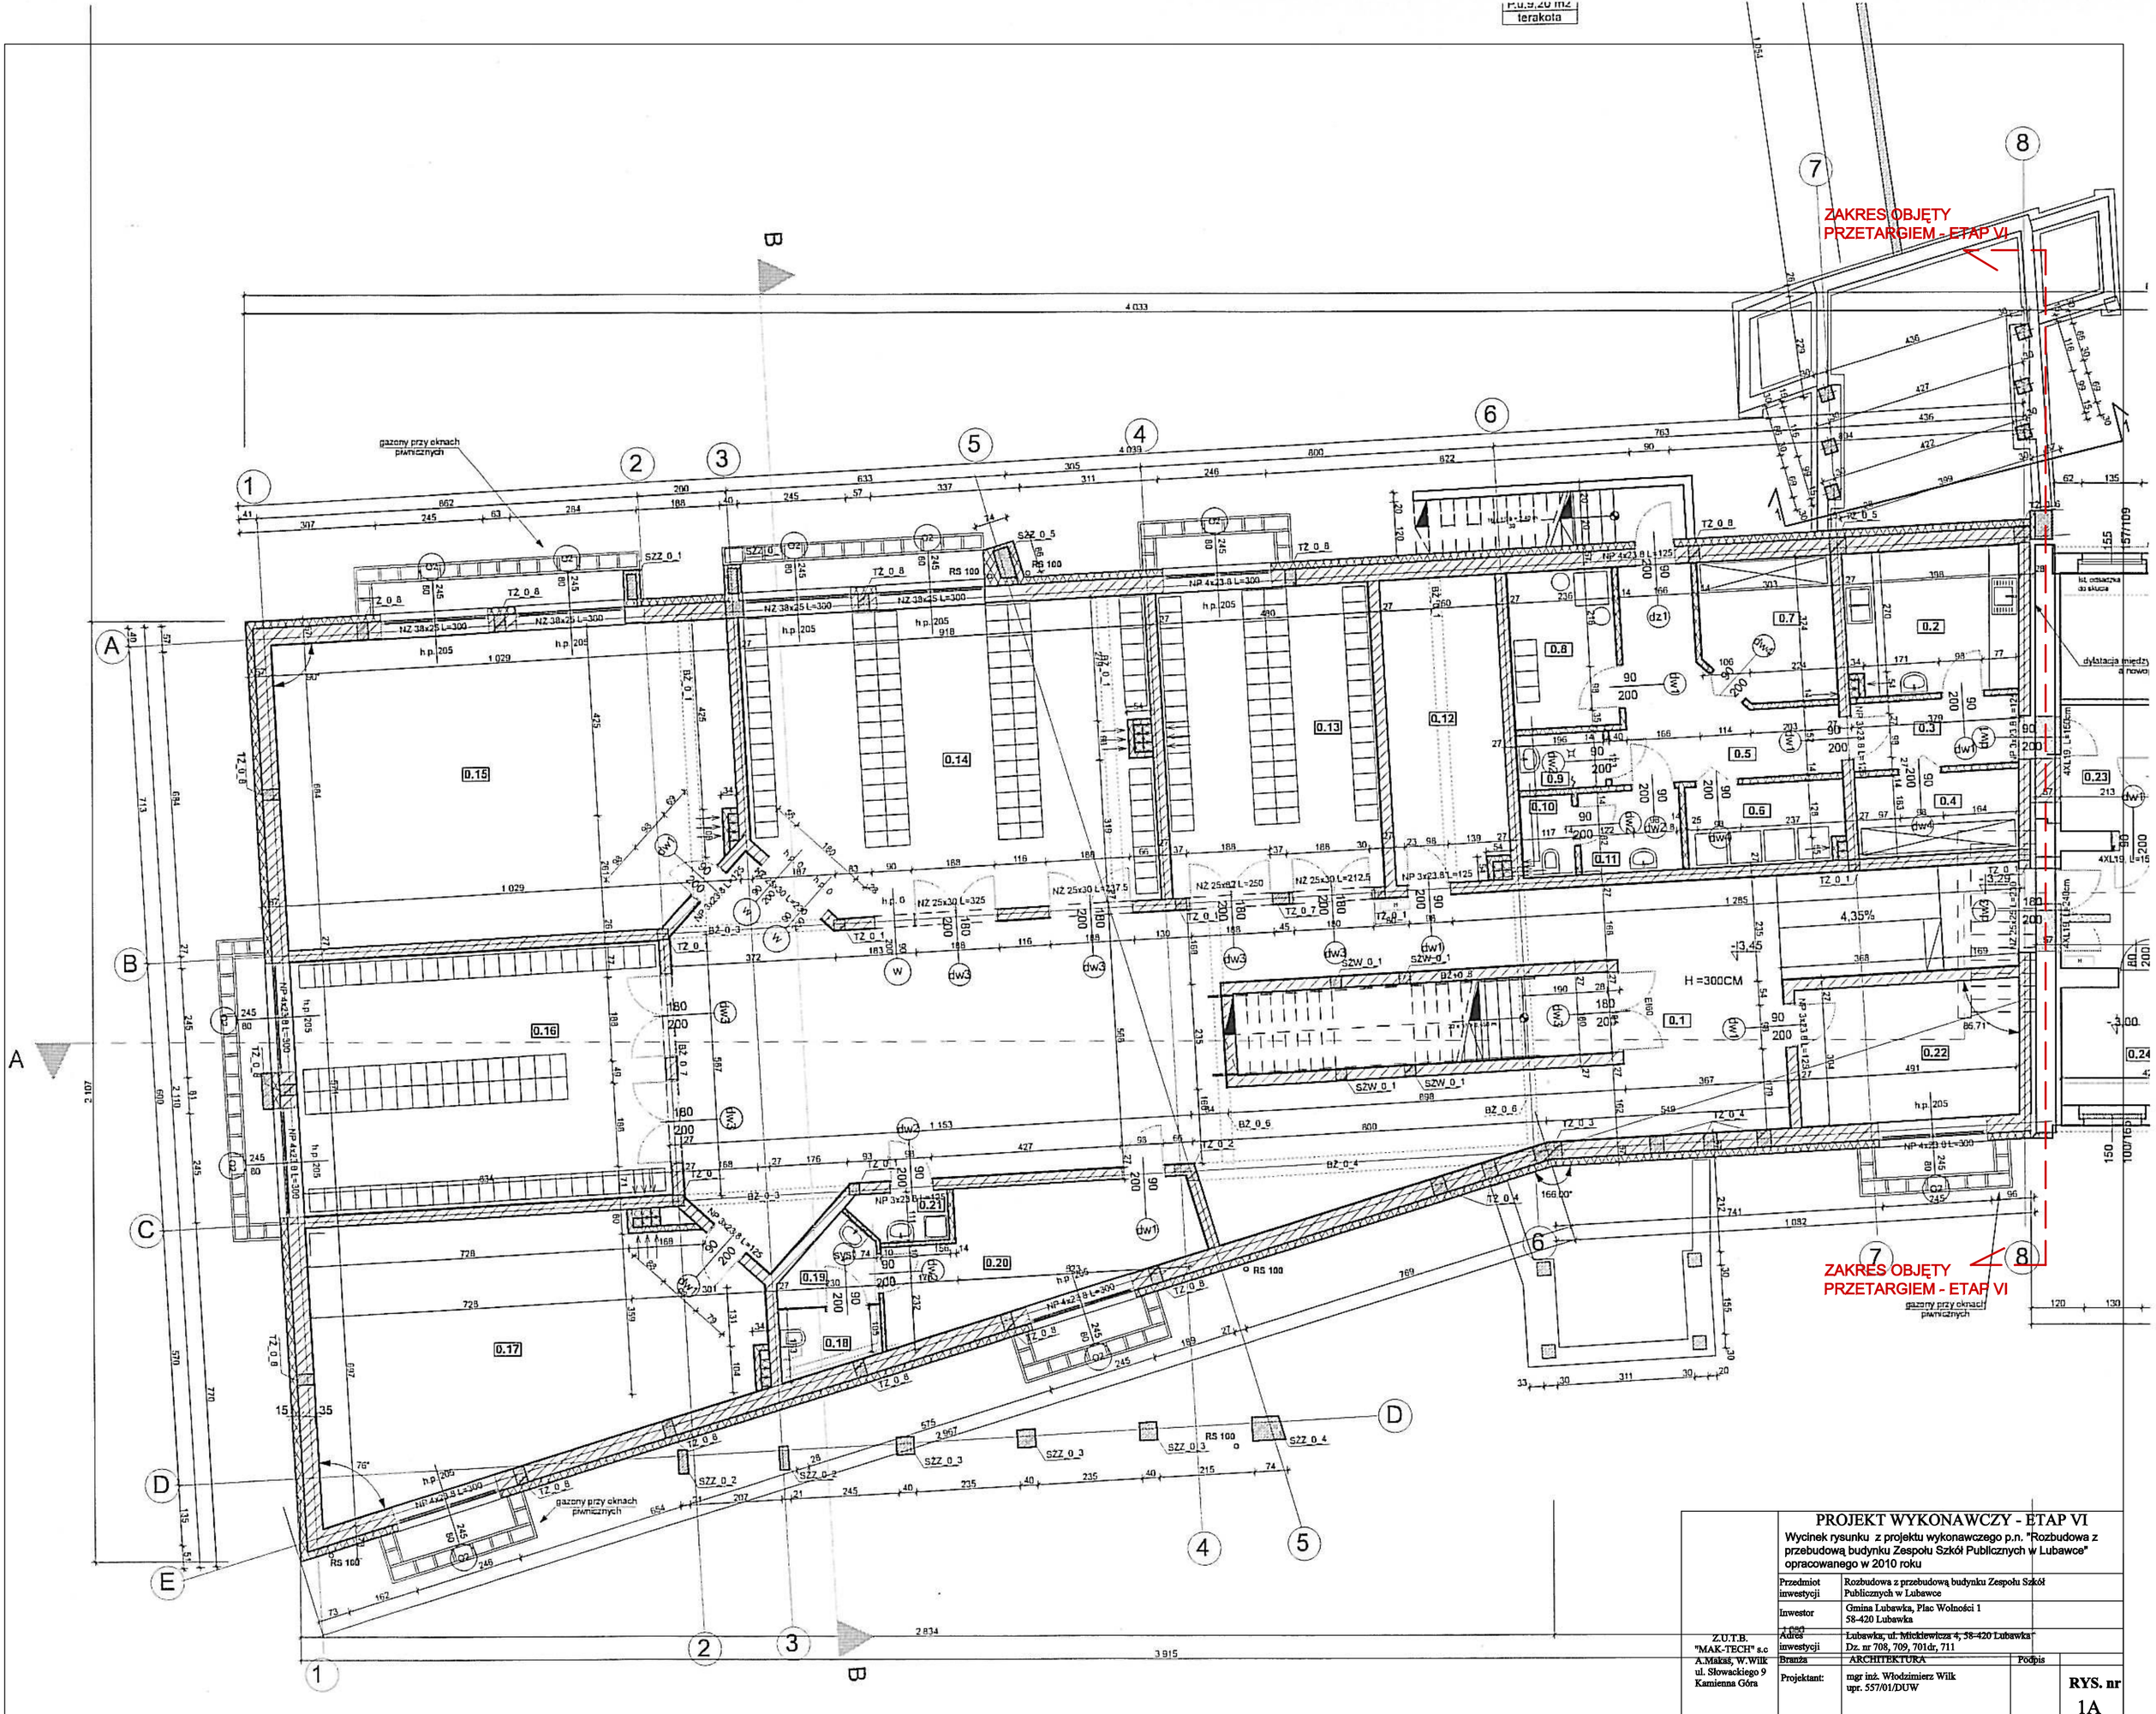

PROJEKT WYKONAWCZY - ETAP VI

Wycinek rysunku z projektu wykonawczego p.n. "Rozbudowa z przebudową budynku Zespołu Szkół Publicznych w Lubawce" opracowanego w 2010 roku

Przedmiot inwestycji	Rozbudowa z przebudową budynku Zespołu Szkół Publicznych w Lubawce		
Inwestor	Gmina Lubawka, Plac Wolności 1 58-420 Lubawka		
Adres inwestycji	Lubawka, ul. Mickiewicza 4, 58-420 Lubawka Dz. nr 708, 709, 701dr, 711		
Branża	ARCHITEKTURA	Podpis	
Projektant:	mgr inż. Włodzimierz Wilk upr. 557/01/DUW		RYS. nr 1A
Asystent projektanta:	mgr inż. Jarosław Zbrzyzny		SKALA 1:100
Nazwa rysunku	RZUT PIWNICY		DATA MAJ 2014

Z.U.T.B.
"MAK-TECH" s.c
A.Makaś, W.Wilk
ul. Słowackiego 9
Kamienna Góra