


MUR OPOROWY L = 25.00 m

WYKAZ STALI ZBROJENIOWEJ

NR	Średnica [mm]		Długość [cm]	Ilość [szt.]	DŁUGOŚĆ CAŁKOWITA [m]		
	Ø	#			SIOS-b		BSI500
					Ø 10	Ø 12	# 16
1		16	329	50			164.50
2		16	560	100			560.00
3		16	302	150			453.00
4	12		574	125		717.50	
5	10		50	25	12.50		
6	10		2500	42	1050.00		
DŁUGOŚĆ OGÓŁEM [m]					1062.50	717.50	1177.50
MASA JEDNOSTKOWA [kg/m]					0.617	0.888	1.578
MASA OGÓŁEM [kg]					655.56	637.14	1858.10
MASA RAZEM [kg]					1292.70		1858.10

Beton C30/37
Stal. SIOS-b, BSI 500
Otulina 5cm

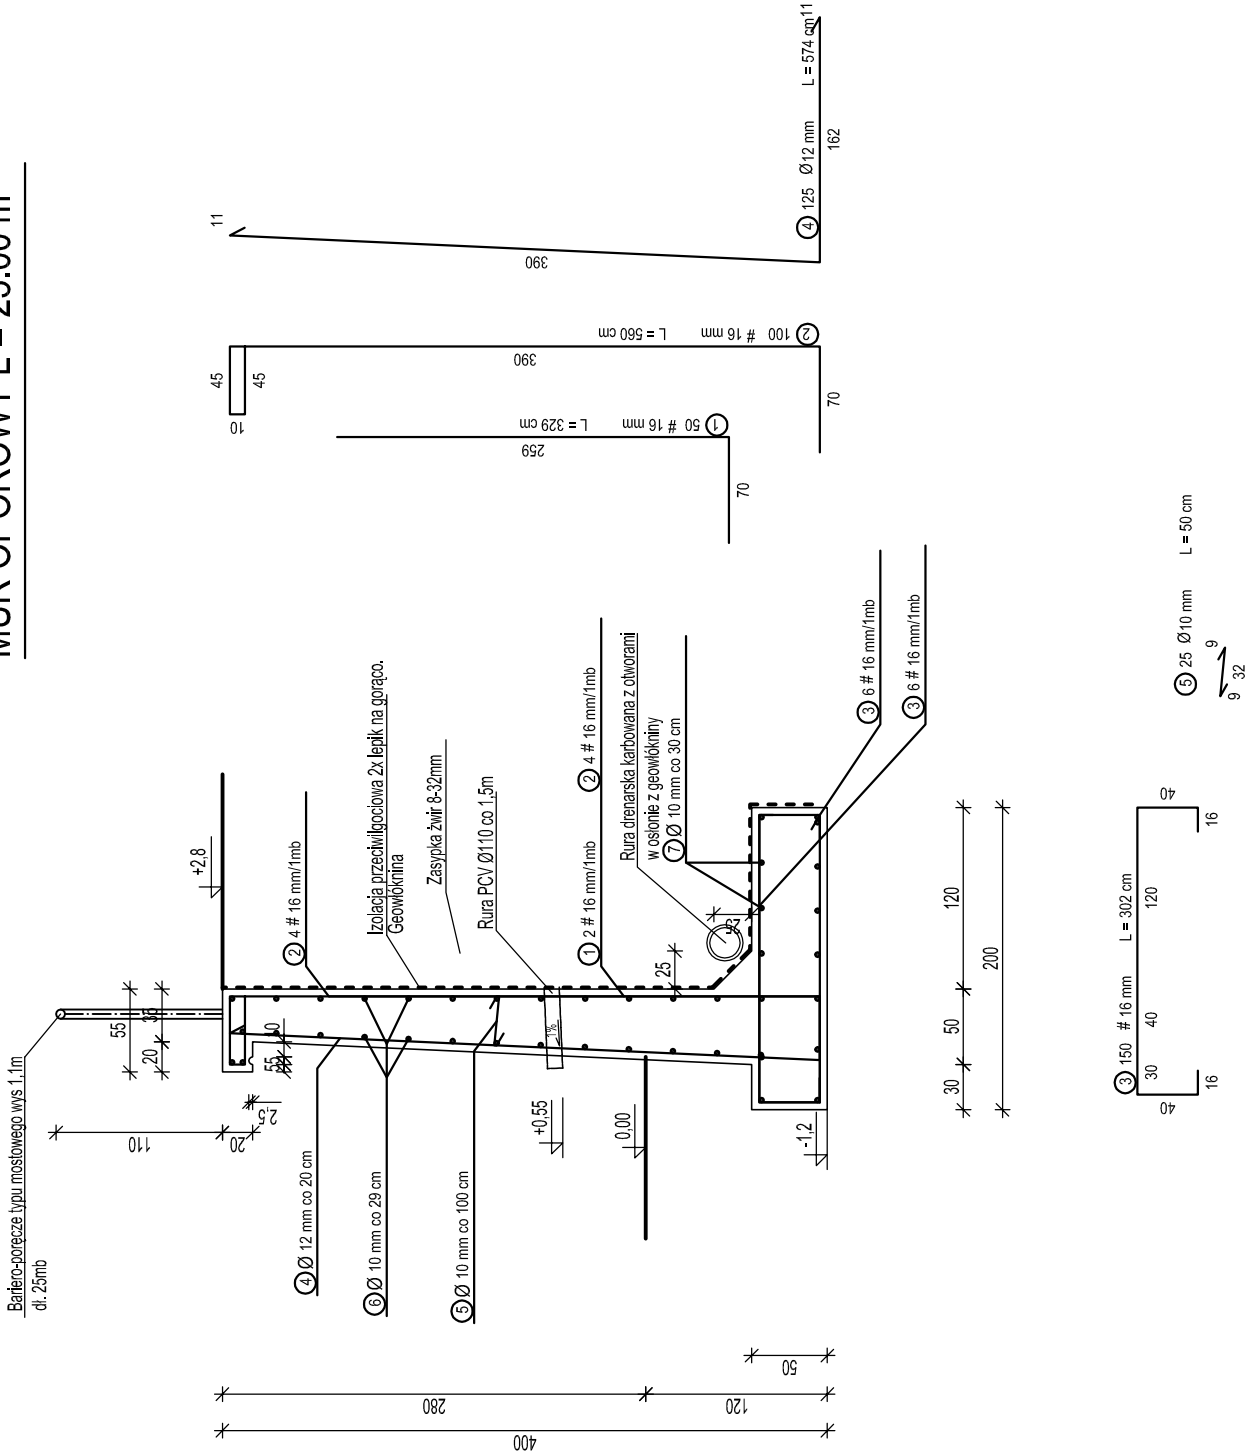

"INBUD" S.C. PROJEKTY, NADZORY OBSŁUGA INWESTYCJI ul. Kasztelanska 1, 58-316 Walbrzych tel/fax. 74 841 18 66 kom. 504 043899 e-mail : terrainbud@o2.pl REGON: 890007270					
NIP: 886-000-66-09	Inwestor:	Gmina Lubawka Pl. Wolności 1, 58-420 Lubawka	Skala:	Nr. rys.:	
	Temat:	Przebudowa drogi w Niedamirowie	1:50	11	
		Imię i nazwisko	Nr uprawnień	Data	Podpis
	Projektant:	mgr inż. Mariusz Piłsa	29/DOS/04 DOS/BO/0752/04	04.2014r.	
	Sprawdził:	mgr inż. Janusz Kwapiśz	UAN-f33585	04.2014r.	
	Tytuł rys.:	MUR OPOROWY DŁ. 25mb			