


JARKOWICE – STACJA UZDATNIANIA WODY SUW 1

1:200

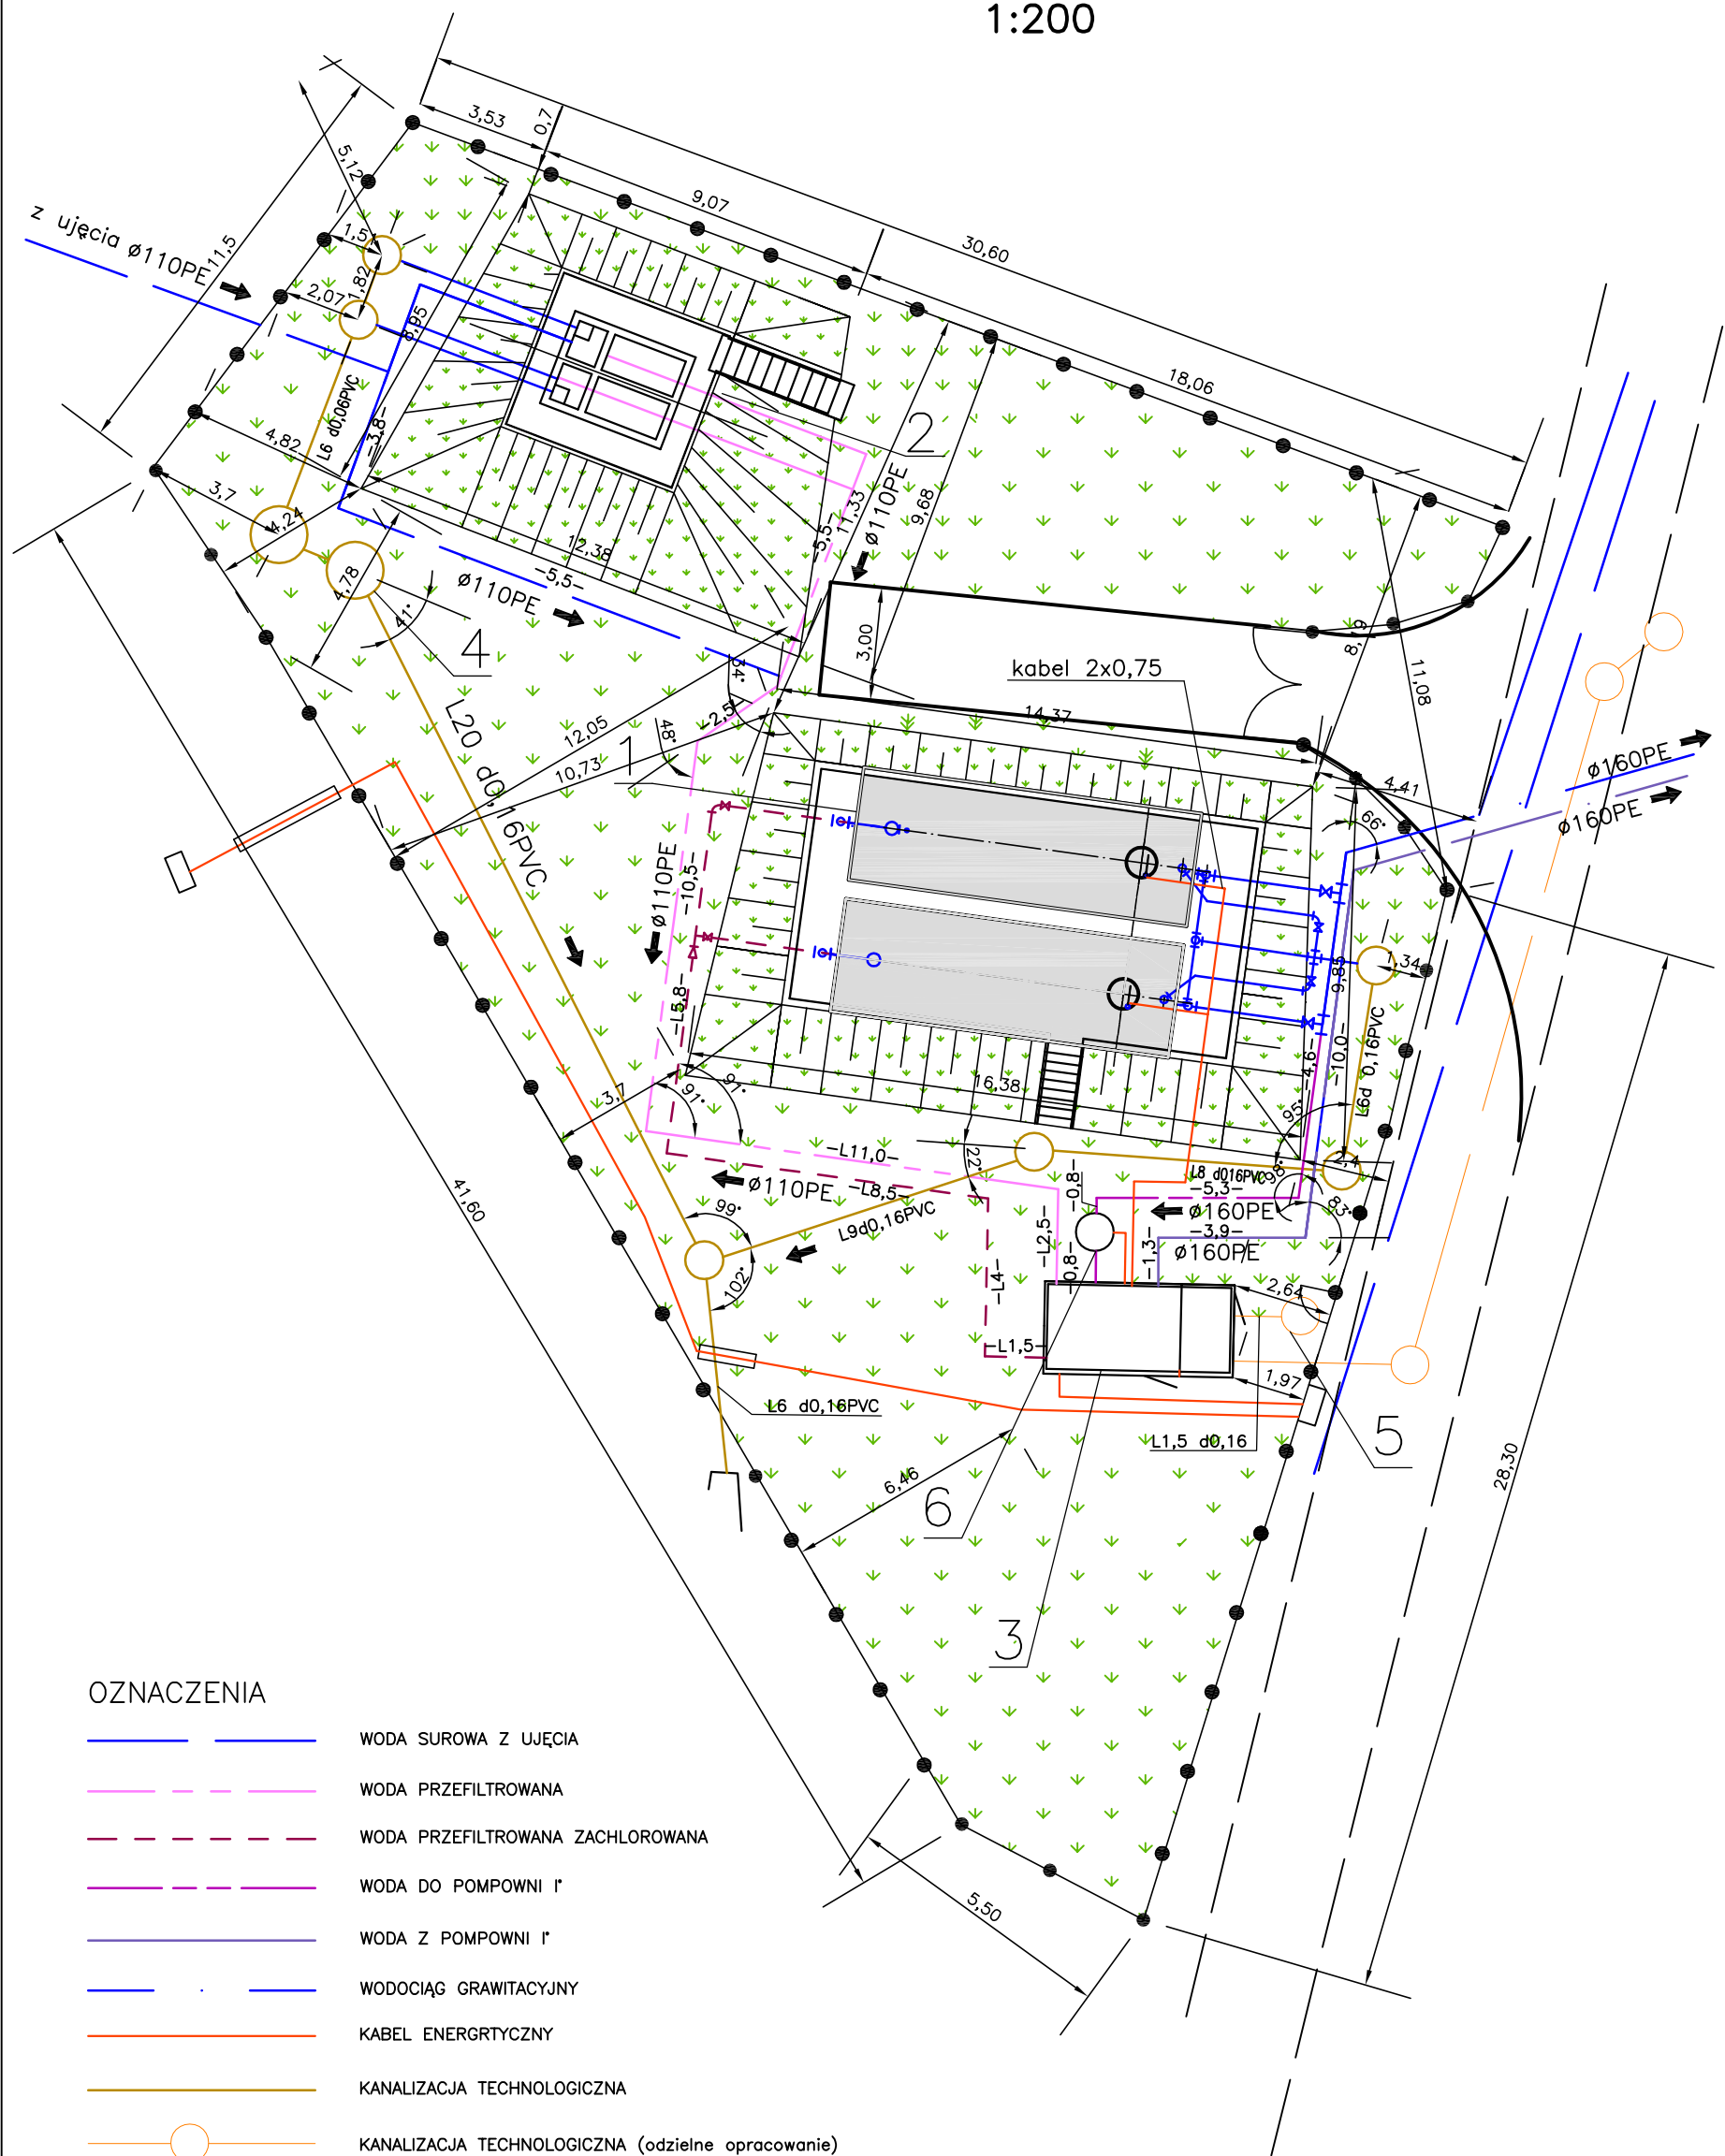

OZNACZENIA

- WODA SUROWA Z UJĘCIA
- WODA PRZEFILTROWANA
- WODA PRZEFILTROWANA ZACHLOROWANA
- WODA DO POMPOWNI I'
- WODA Z POMPOWNI I'
- WODOCIĄG GRAWITACYJNY
- KABEL ENERGRTYCZNY
- KANALIZACJA TECHNOLOGICZNA
- KANALIZACJA TECHNOLOGICZNA (odzielne opracowanie)

- 1-ZBIORNIK RETENCYJNY V=110m<sup>3</sup> 2x55m<sup>3</sup>
- 2-FILTR ŻWIROWY
- 3-KONTENER SERWISOWY
- 4-ODSTOJNIK POPLUCZYN
- 5-NEUTRALIZATOR PODCHLORYNU SODU
- 6-POMPOWNIĄ ZALEWAJĄCA

Pracownia Projektowa PROJSAN 51-124 Wrocław ul.Jutrosińska 9 tel./fax (071) 3527734 e-mail : projsan@o2.pl			
Nazwa i adres obiektu : Projekt wykonawczy ujęcia wody i wodociągu dla miejscowości Jarkowice i Miskowice			
Projektant : mgr inż. Elżbieta Żytkiewicz	Numer uprawnień 768/80 JG	Data X. 2006	Podpis
Sprawdzający : mgr inż. Zdzisław Żytkiewicz	1065/82 JG	X. 2006	
Przedmiot rysunku : Stacja uzdatniania wody SUW1		Skala : 1:200	Numer rysunku : 27