


KONTENER SERWISOWY RZUT

Skala 1:20

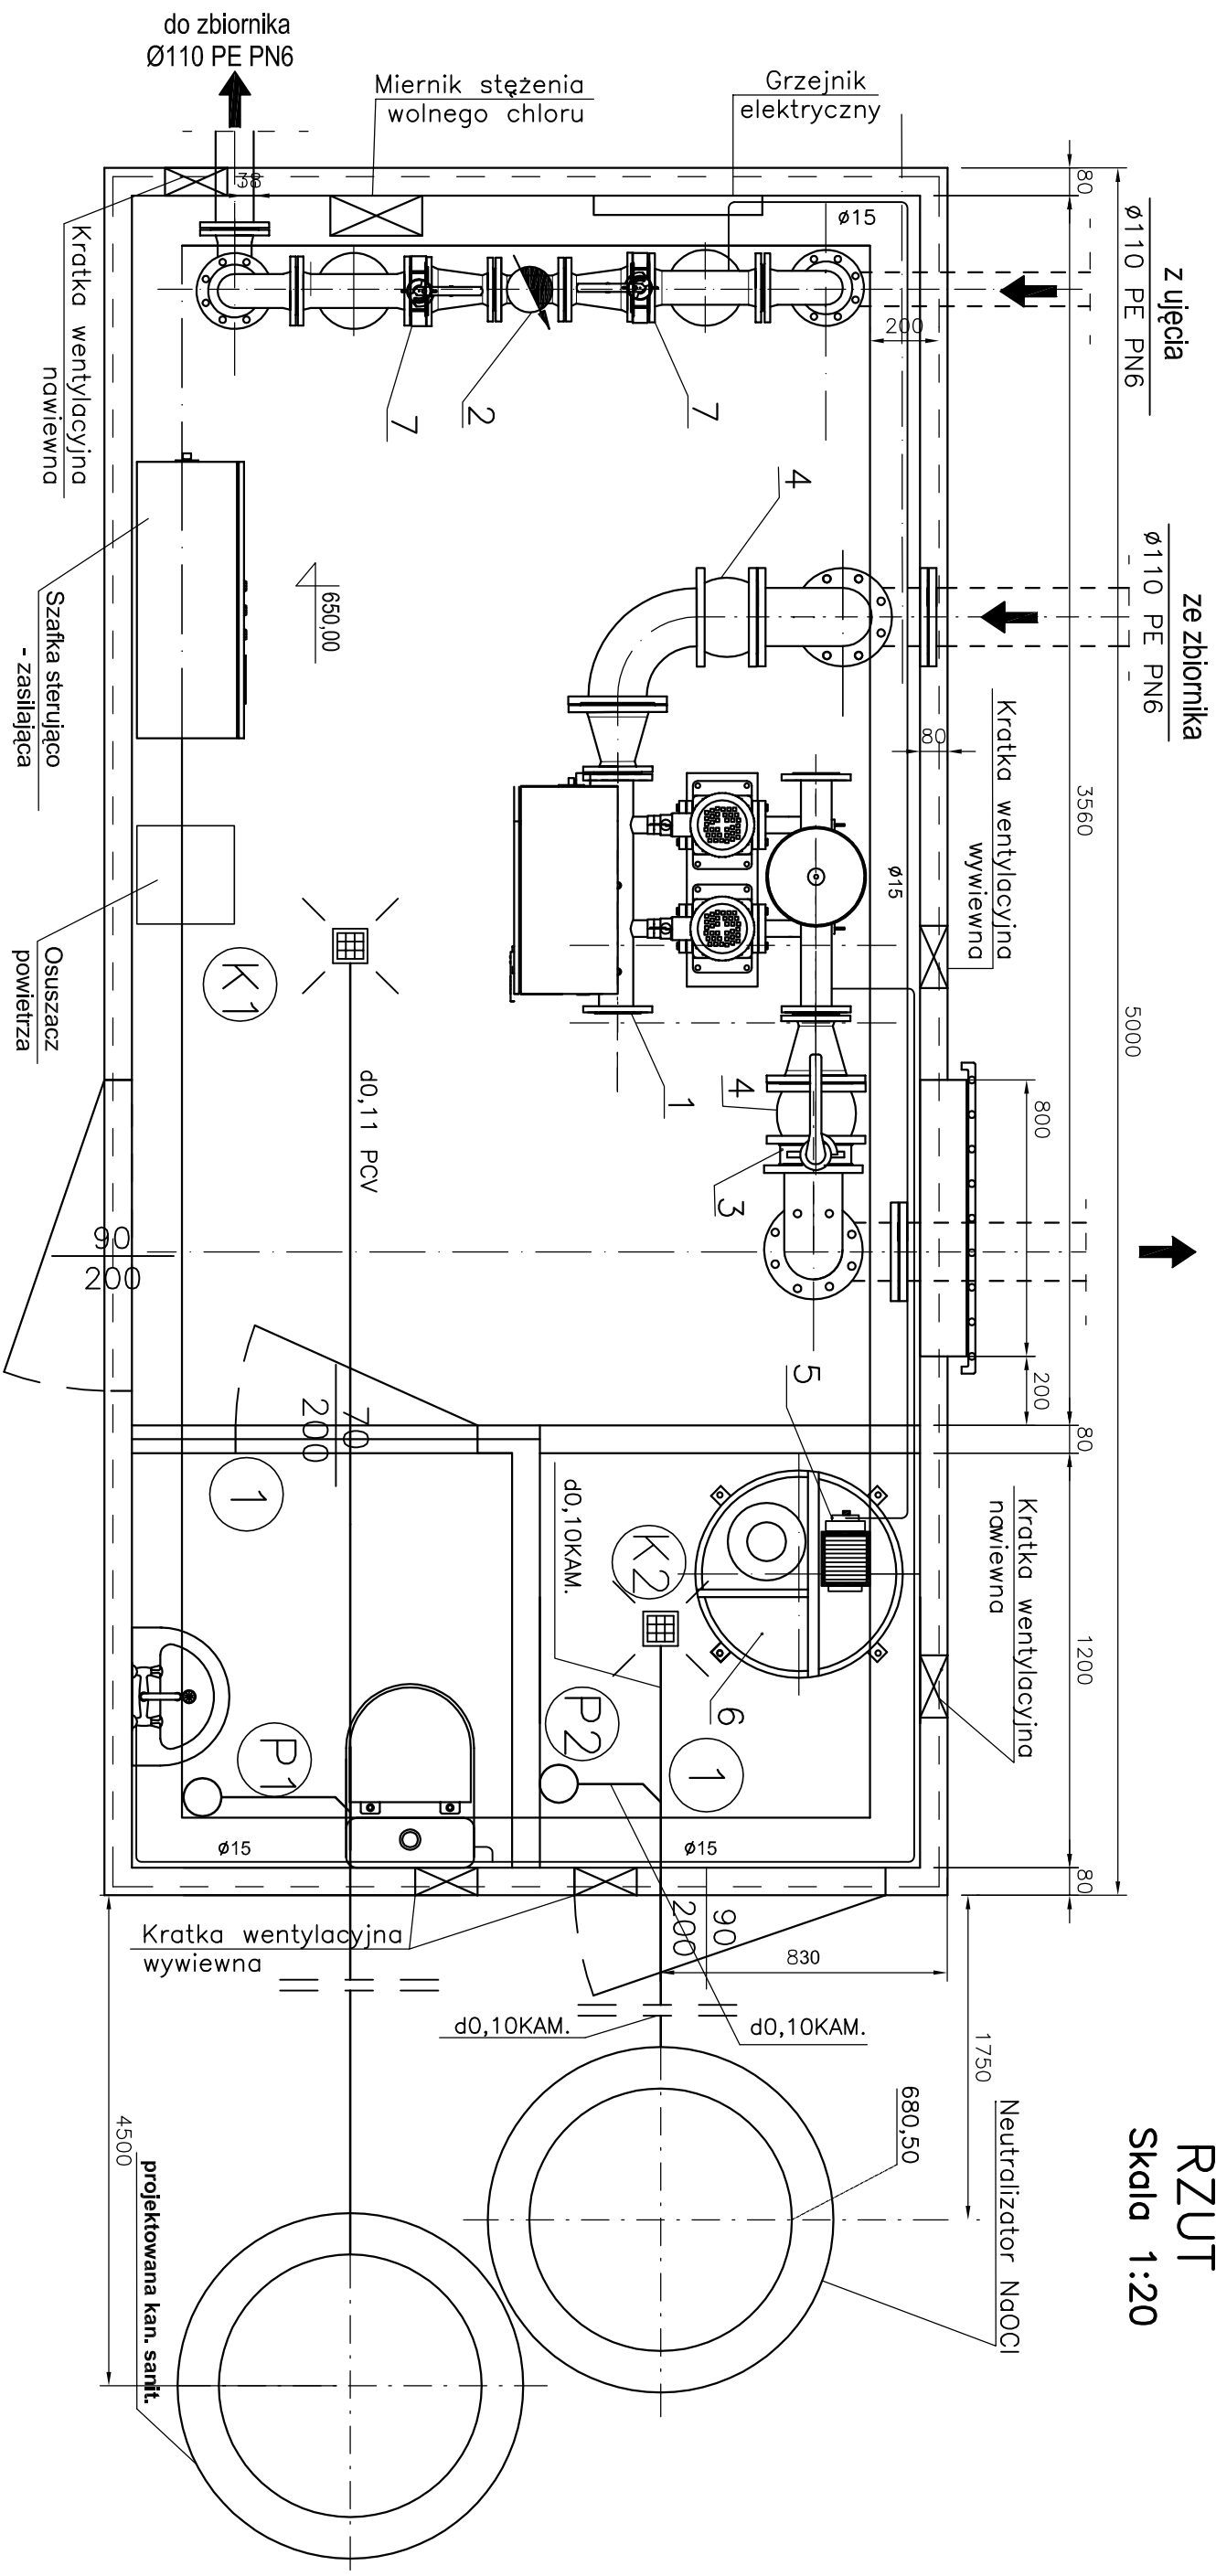

OZNACZENIA:

- 1 – Projektowany zestaw hydroforowy ZH-ICL/S2.18.50/5,5kW
- 2 – Wodomierz MZ65 DN65
- 3 – Przepustnica DN150
- 4 – Łącznik kompensacyjny DN150
- 5 – Chlorator
- 6 – Zbiornik PE podchlorynu sodu D=600mm, V=200dm
- 7 – Przepustnica DN100

Pracownia Projektowa PROJUSAN 51-124 Wrocław ul. Jutrzońska 9		
tel./fax (071) 3527734 e-mail : projosan@o2.pl		
Nazwa i adres obiektu : Projekt wykonawczy ujęcia wody i wodociągu dla miejscowości Jarkowice i Miszkowice		
	Numer uprawnień	Data
Projektant : mgr inż. Elżbieta Żytkiewicz	768/80 JG	X. 2006
Supervizorzy : mgr inż. Zdzisław Żytkiewicz	1065/82 JG	
Przedmiot rysunku : KONTENER SERWISOWY	Skala : 1:20	Numer rysunku : 30