


JARKOWICE – UJĘCIE POWIERZCHNIOWE NA POTOKU BIAŁY STRUMIEŃ W KM 0+920

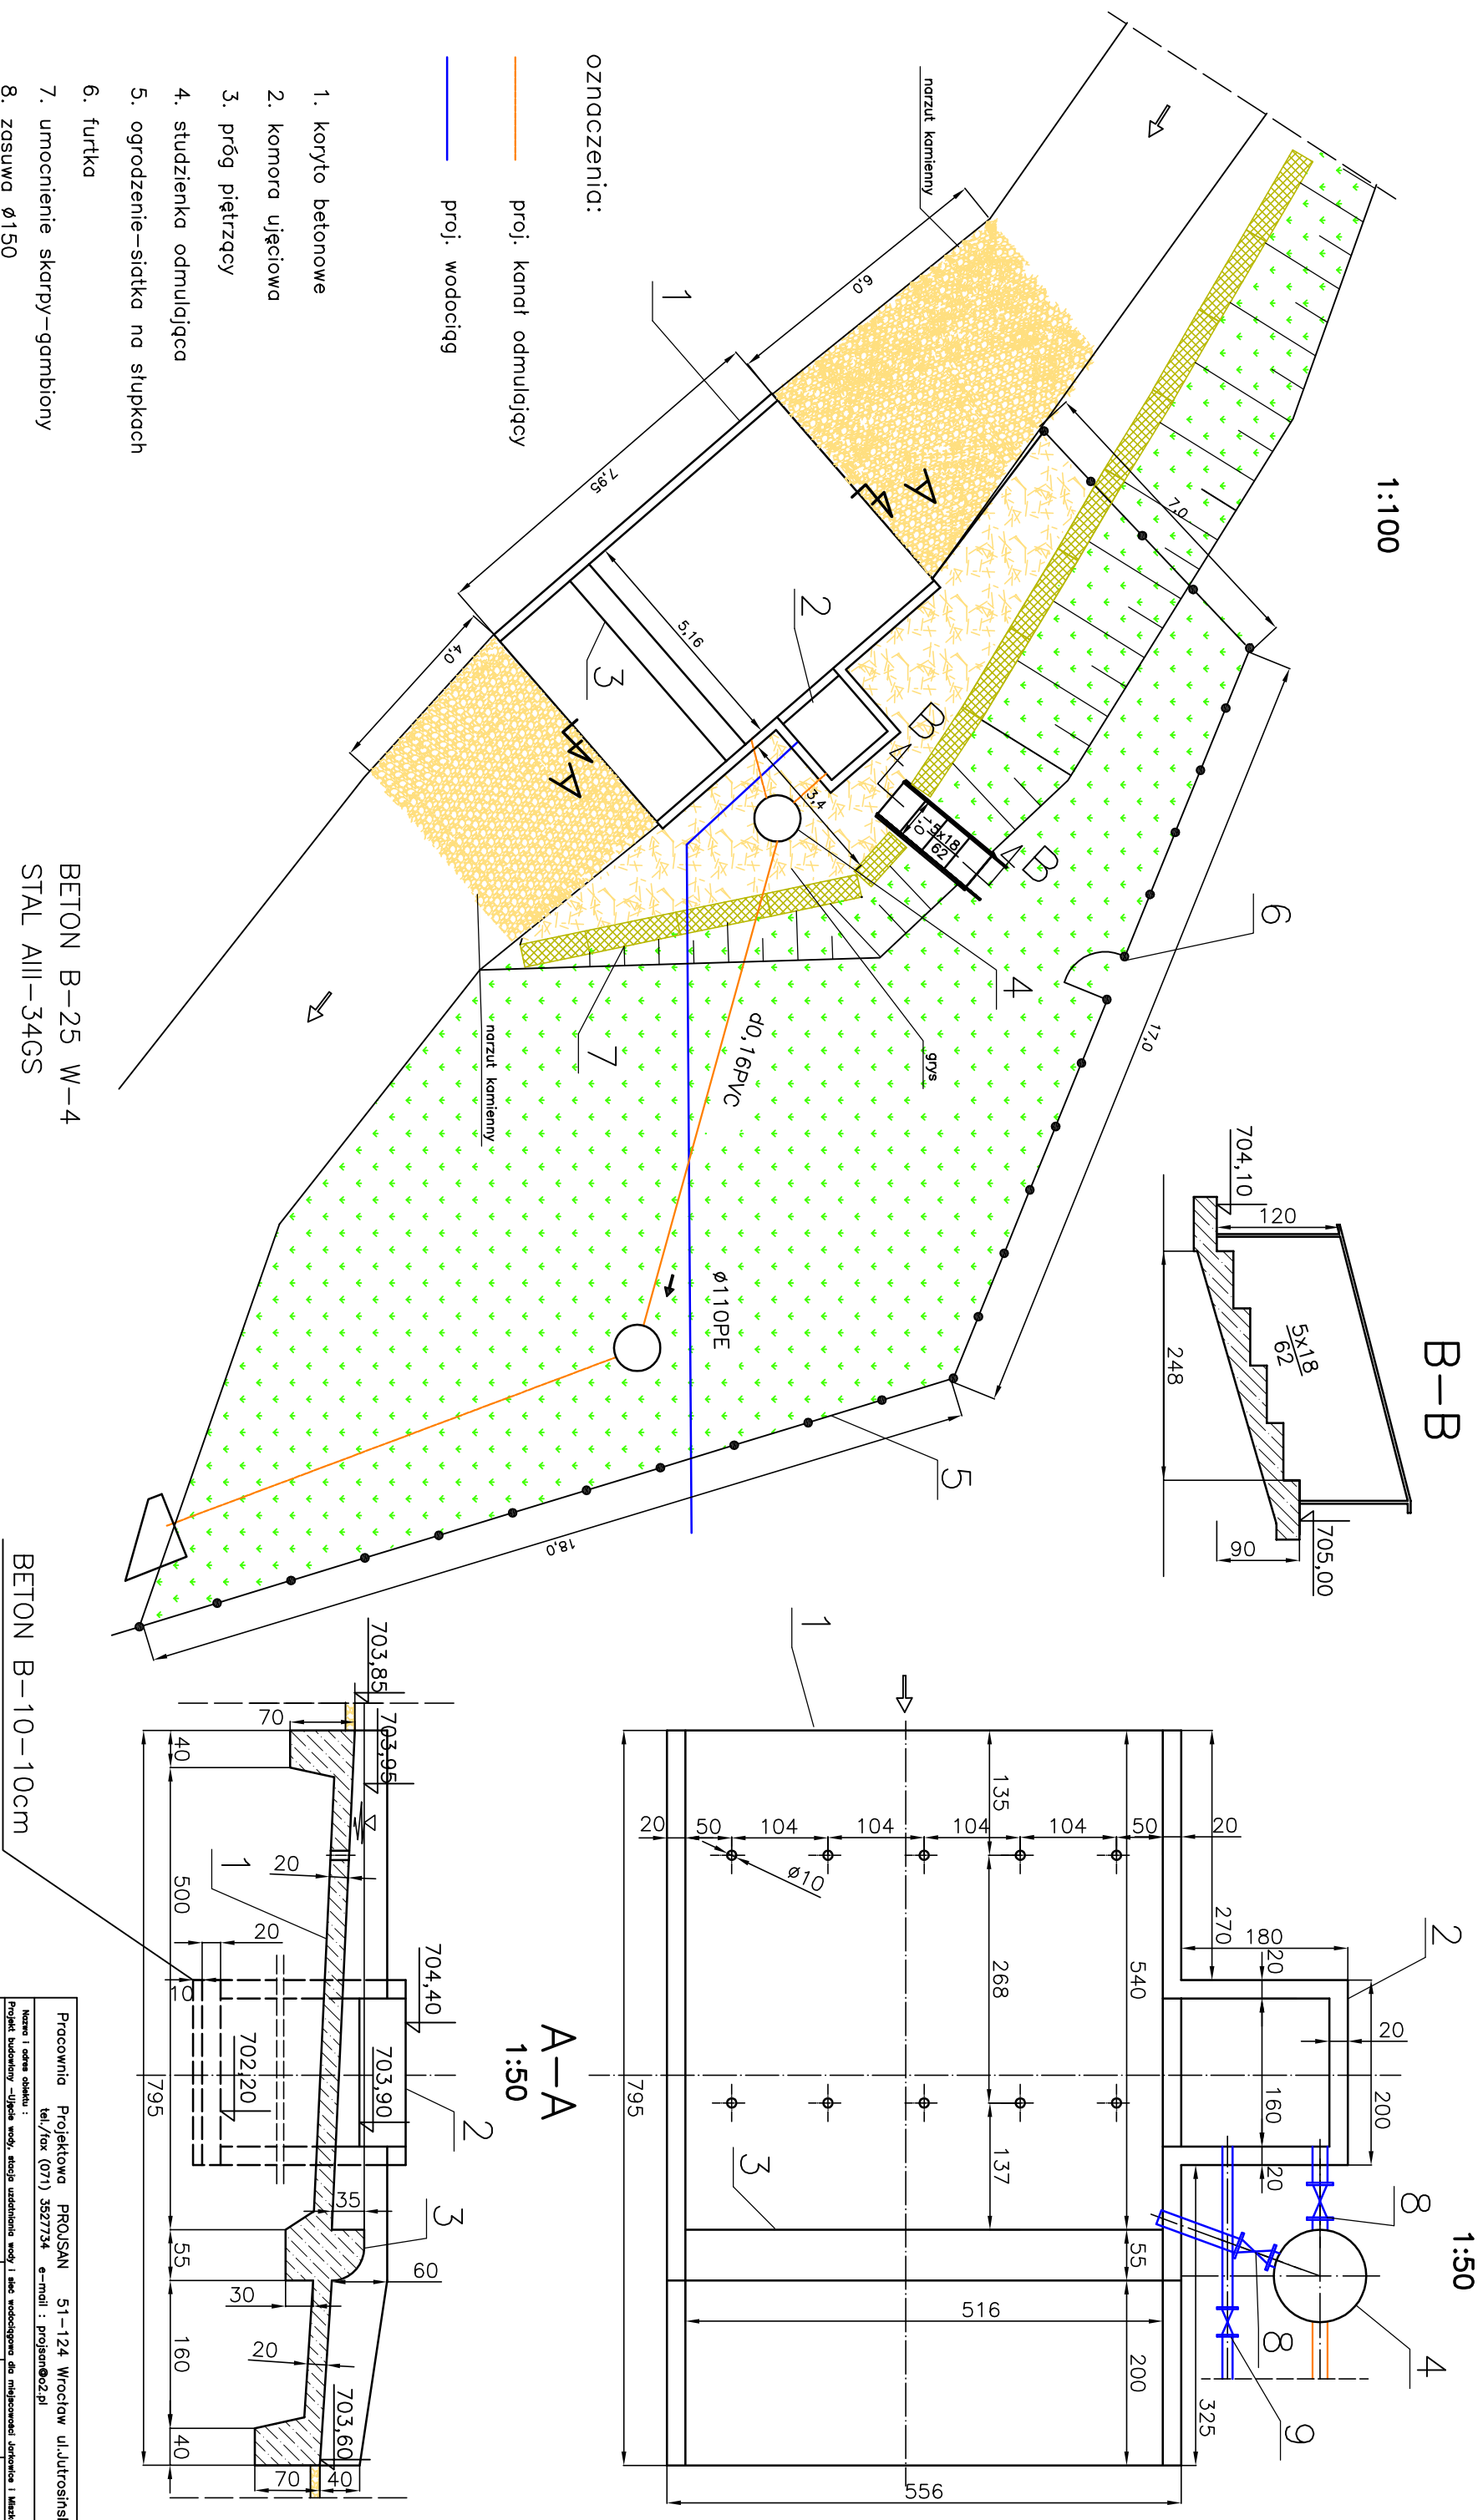

Pracownia Projektowa PRO/SAN 51-124 Wrocław ul. Jutrzońska 9			
tel./fax (071) 3527734 e-mail : projso@o2.pl			
Nazwa i adres obiektu :			
Projekt budowlany – Ujęcie wody, stacja uzdatnienia wody i sieć wodociągowa dla miejscowości Jutrzenka i Miastowice			
Projektant :	Numer uprawnień	Data	Podpis
inż. Adam Dobrucki	146/63	08. 2006	
Sprawdził/zy :			
Przedmiot rysunku :	ujęcie wody	Skala :	Numer rysunku
		1:100/1:50	26