



PRZĘKRÓJ KONSTRUKCYJNY A-A

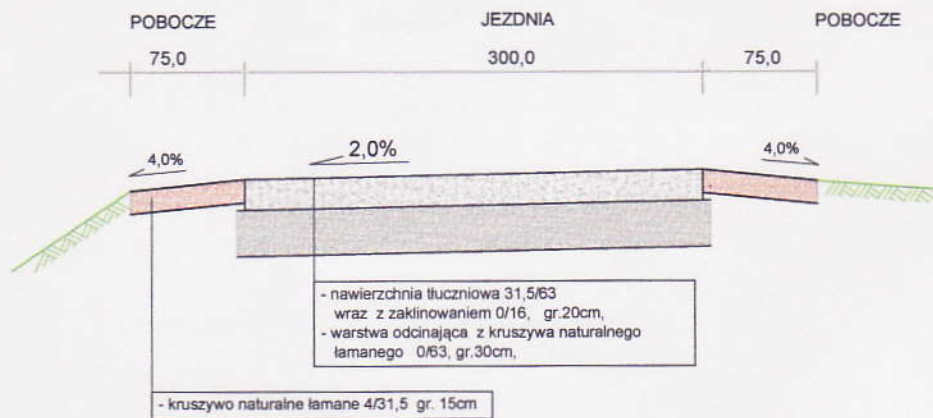

PRZĘKRÓJ KONSTRUKCYJNY B-B

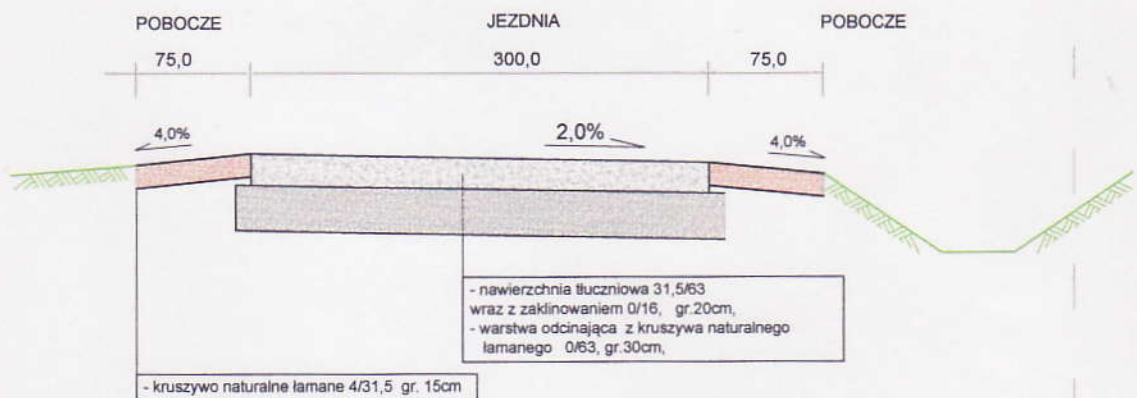

PROJEKT TECHNICZNY

Zadanie	Przebudowa drogi w Starej Białce dz. nr 31 w km 0+000 - 0+250.	dziłka nr: 31 obr. Stara Białka Gmina Lubawka
Inwestor	Gmina Lubawka Pl. Wolności, 58-420 Lubawka	SKALA 1 : 50
Temat	Przekroje konstrukcyjne	Data październik 2014r
Projektant	mgr inż. Małgorzata Starega	Rys. nr 2